




Карта-схема территории № 655
по адресному ориентиру улица Обская, (143)
на топографическом плане М 1:500

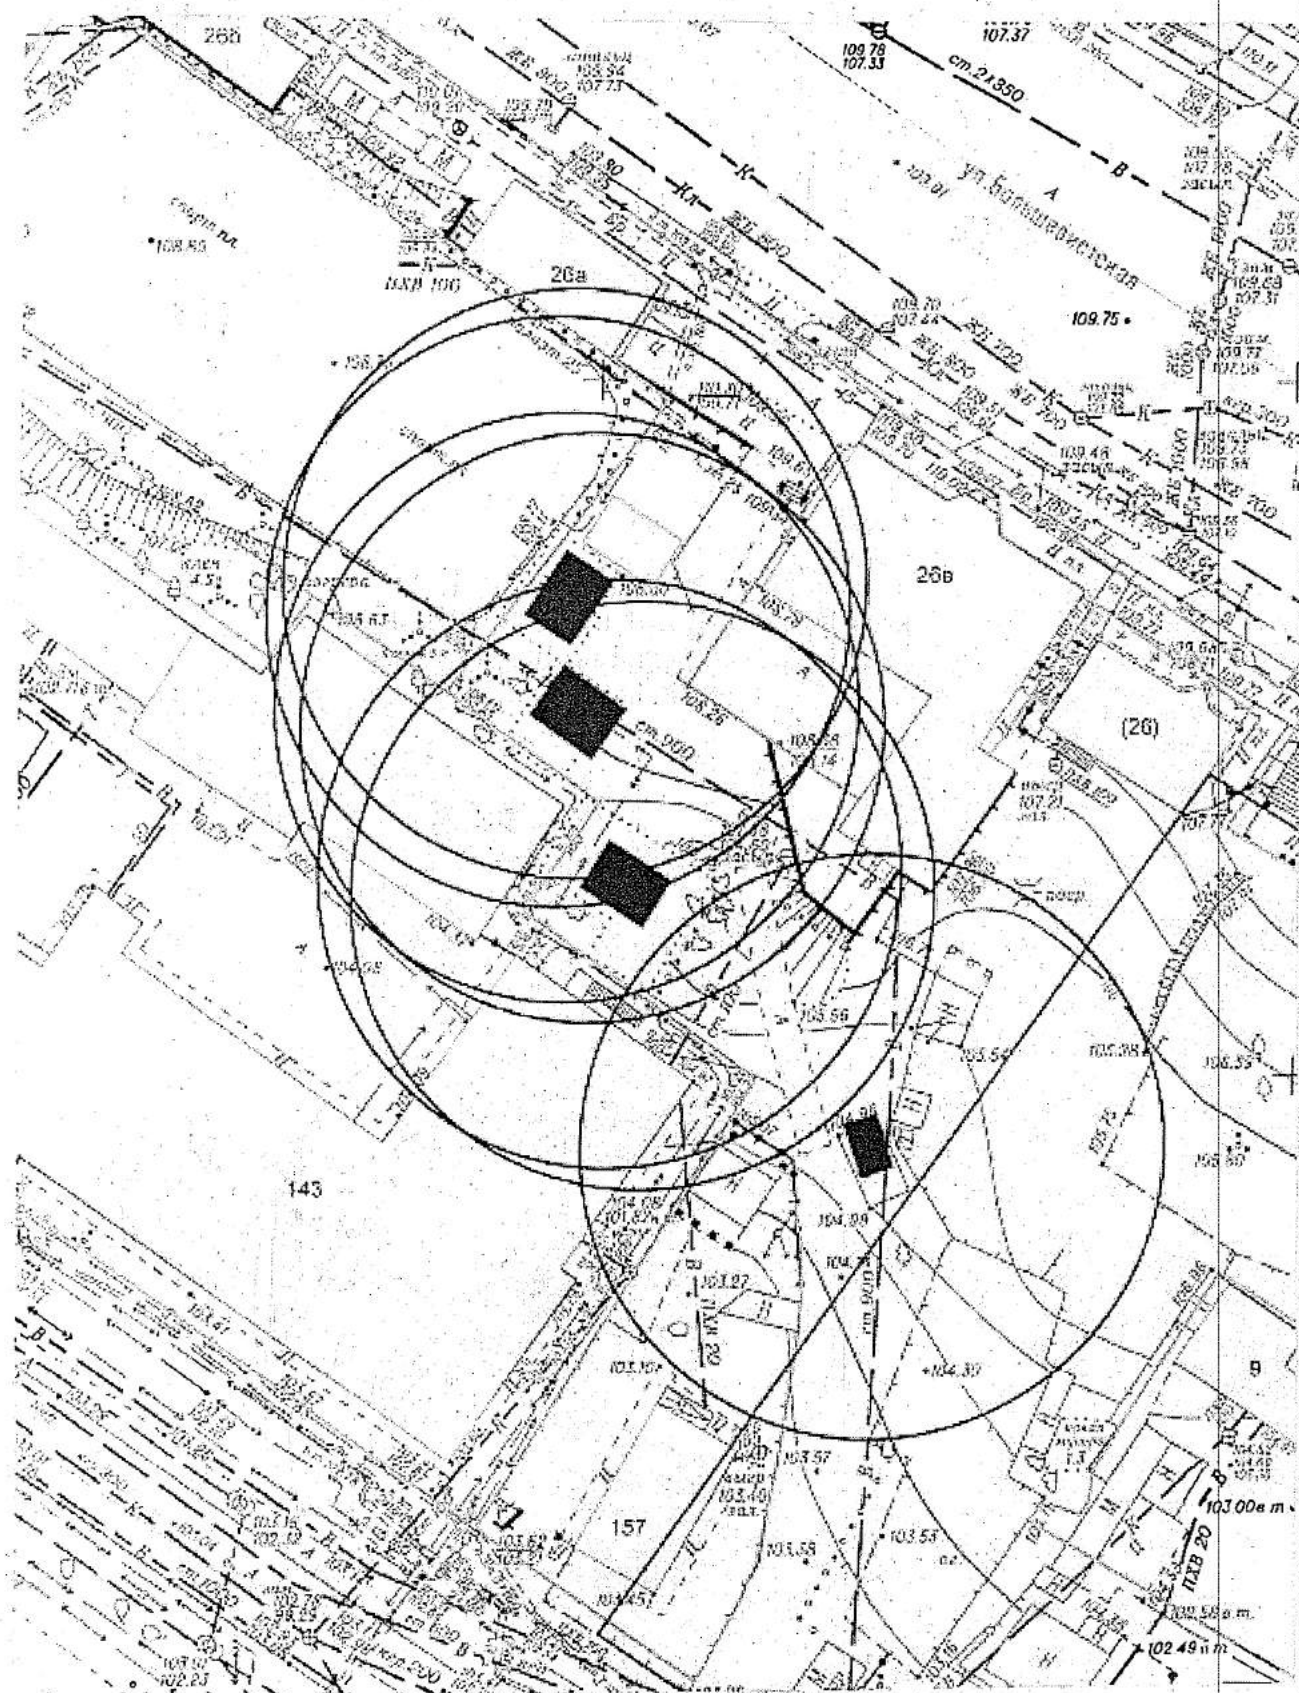


Карта-схема территории №656
по адресному ориентиру улица Виллюйская, (25)
на топографическом плане М 1:500

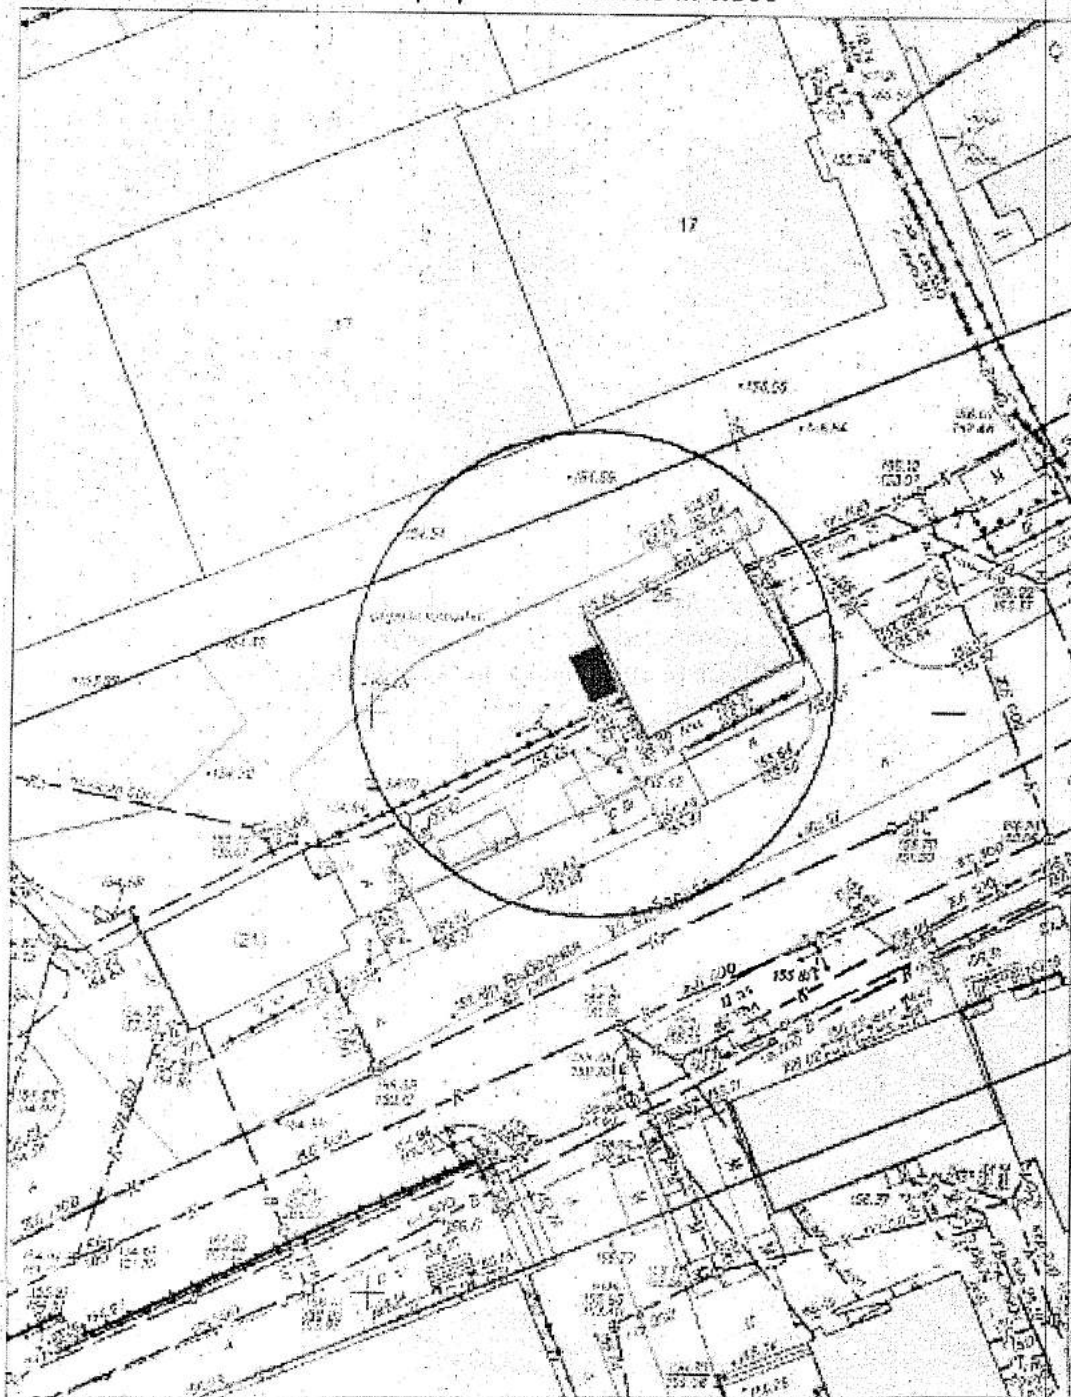


Карта-схема территории №658
по адресному ориентиру улица Тополевая, (1)
на топографическом плане М 1:500

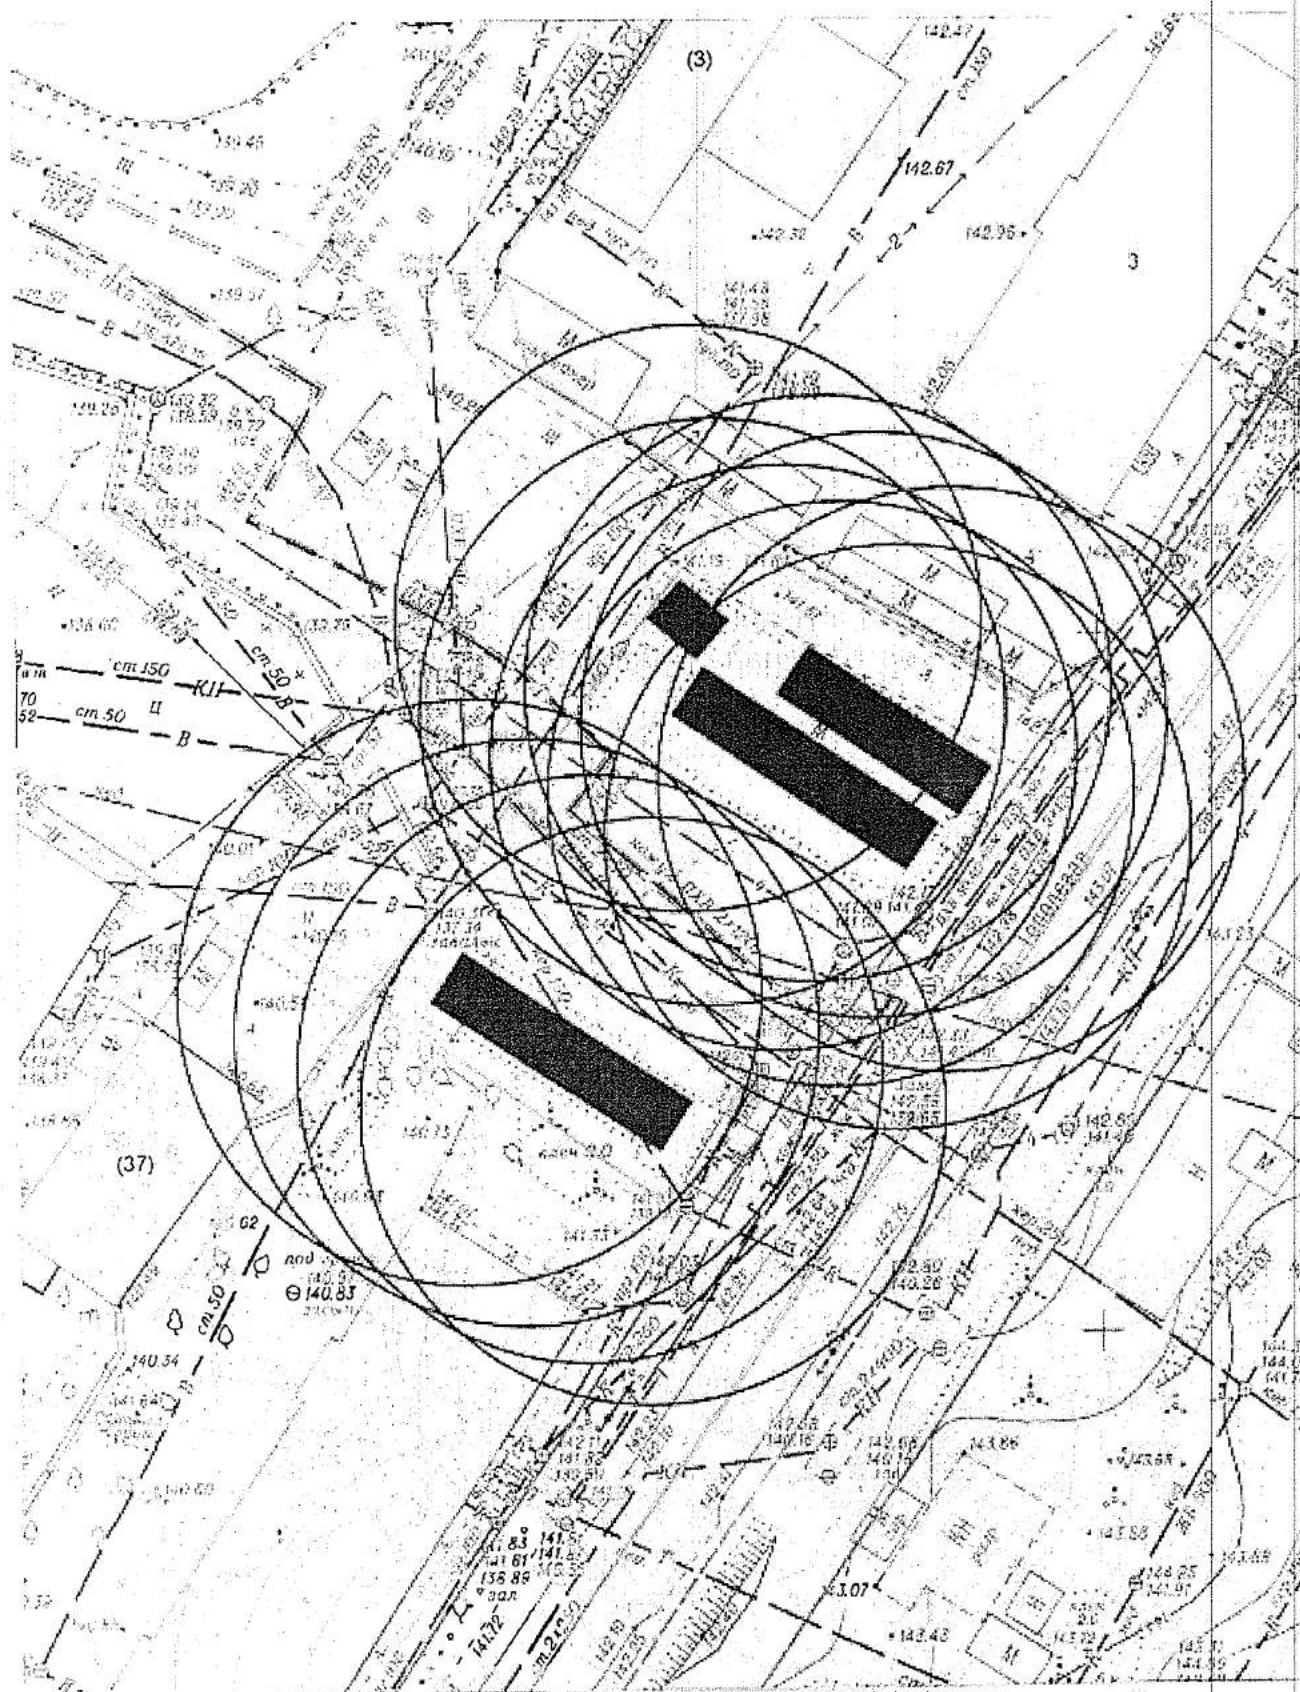


на топографическом плане М 1:500

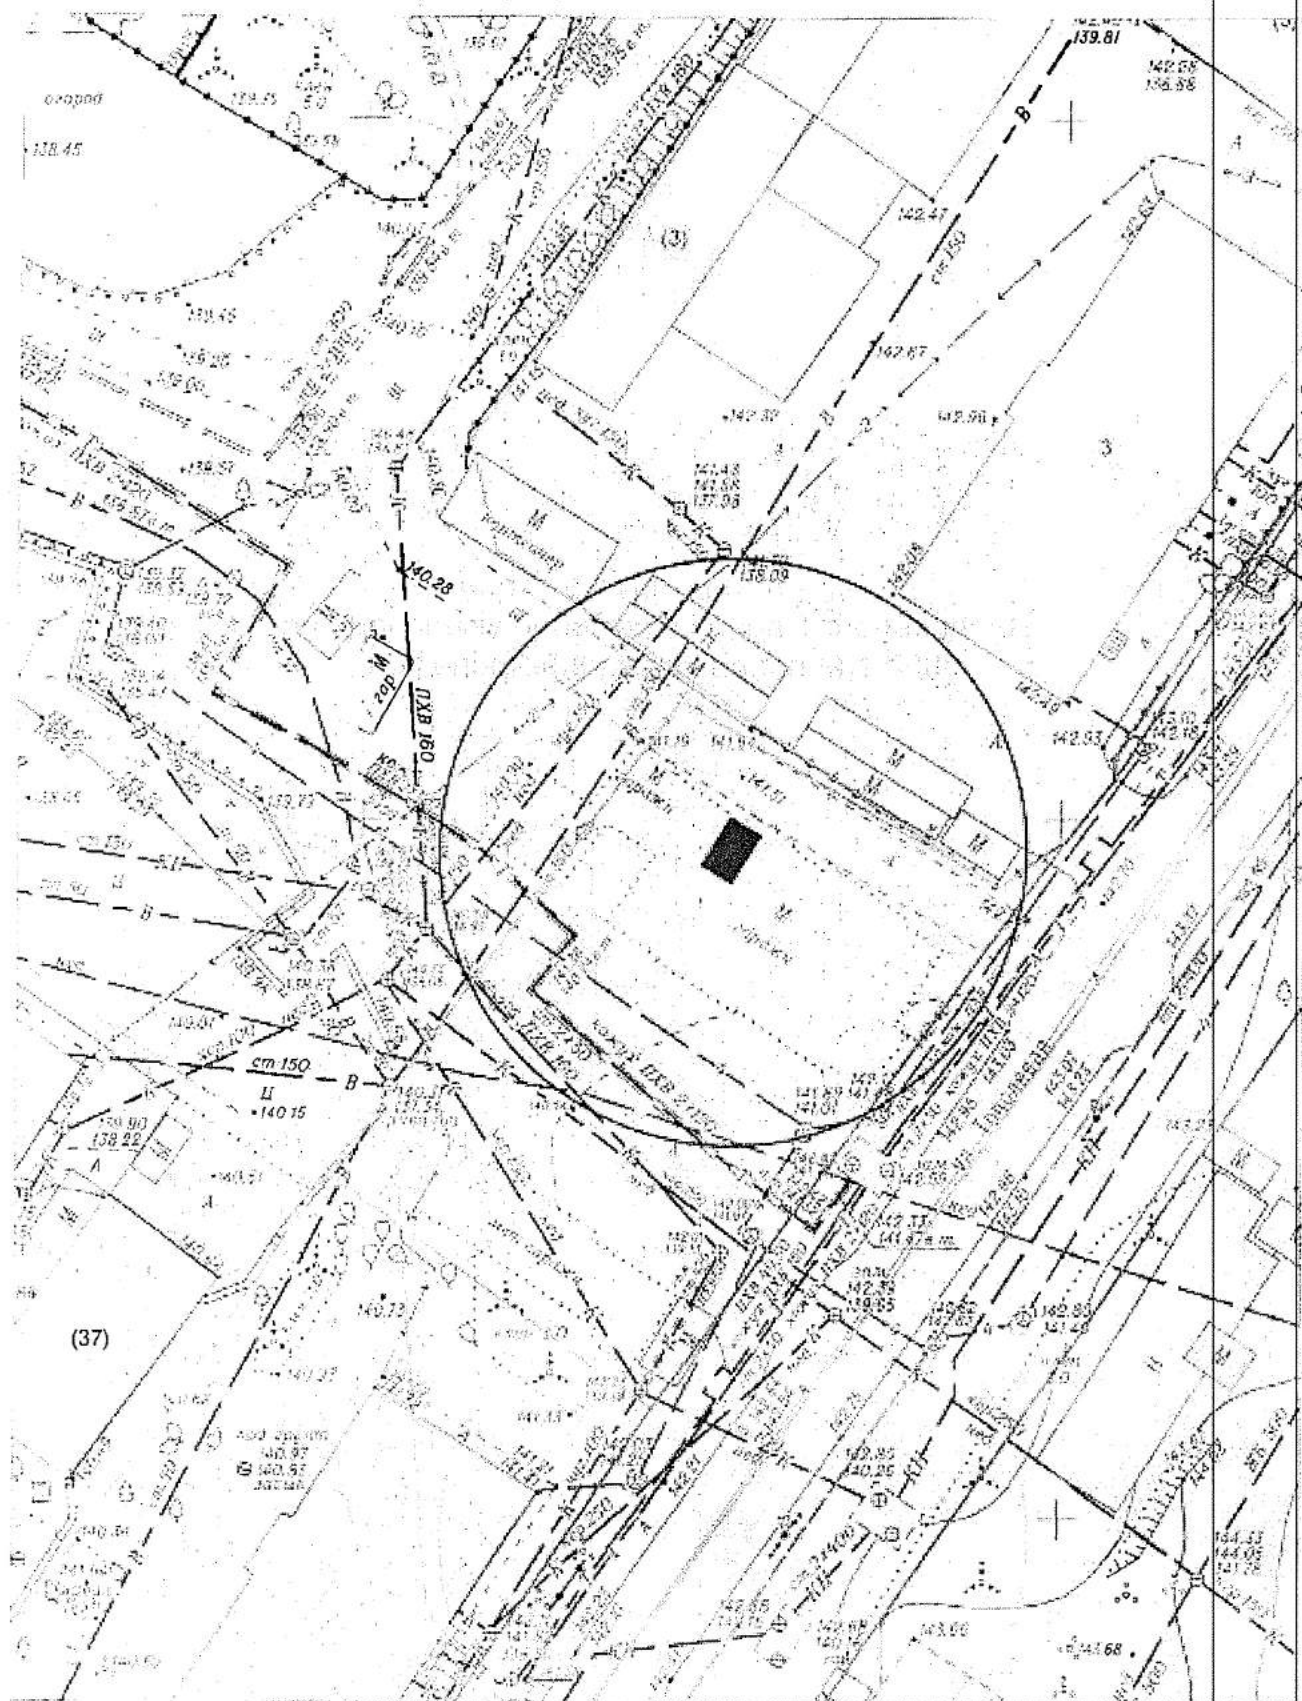


Карта-схема территории №660
по адресному ориентиру улица Обская. (102)
на топографическом плане М 1:500

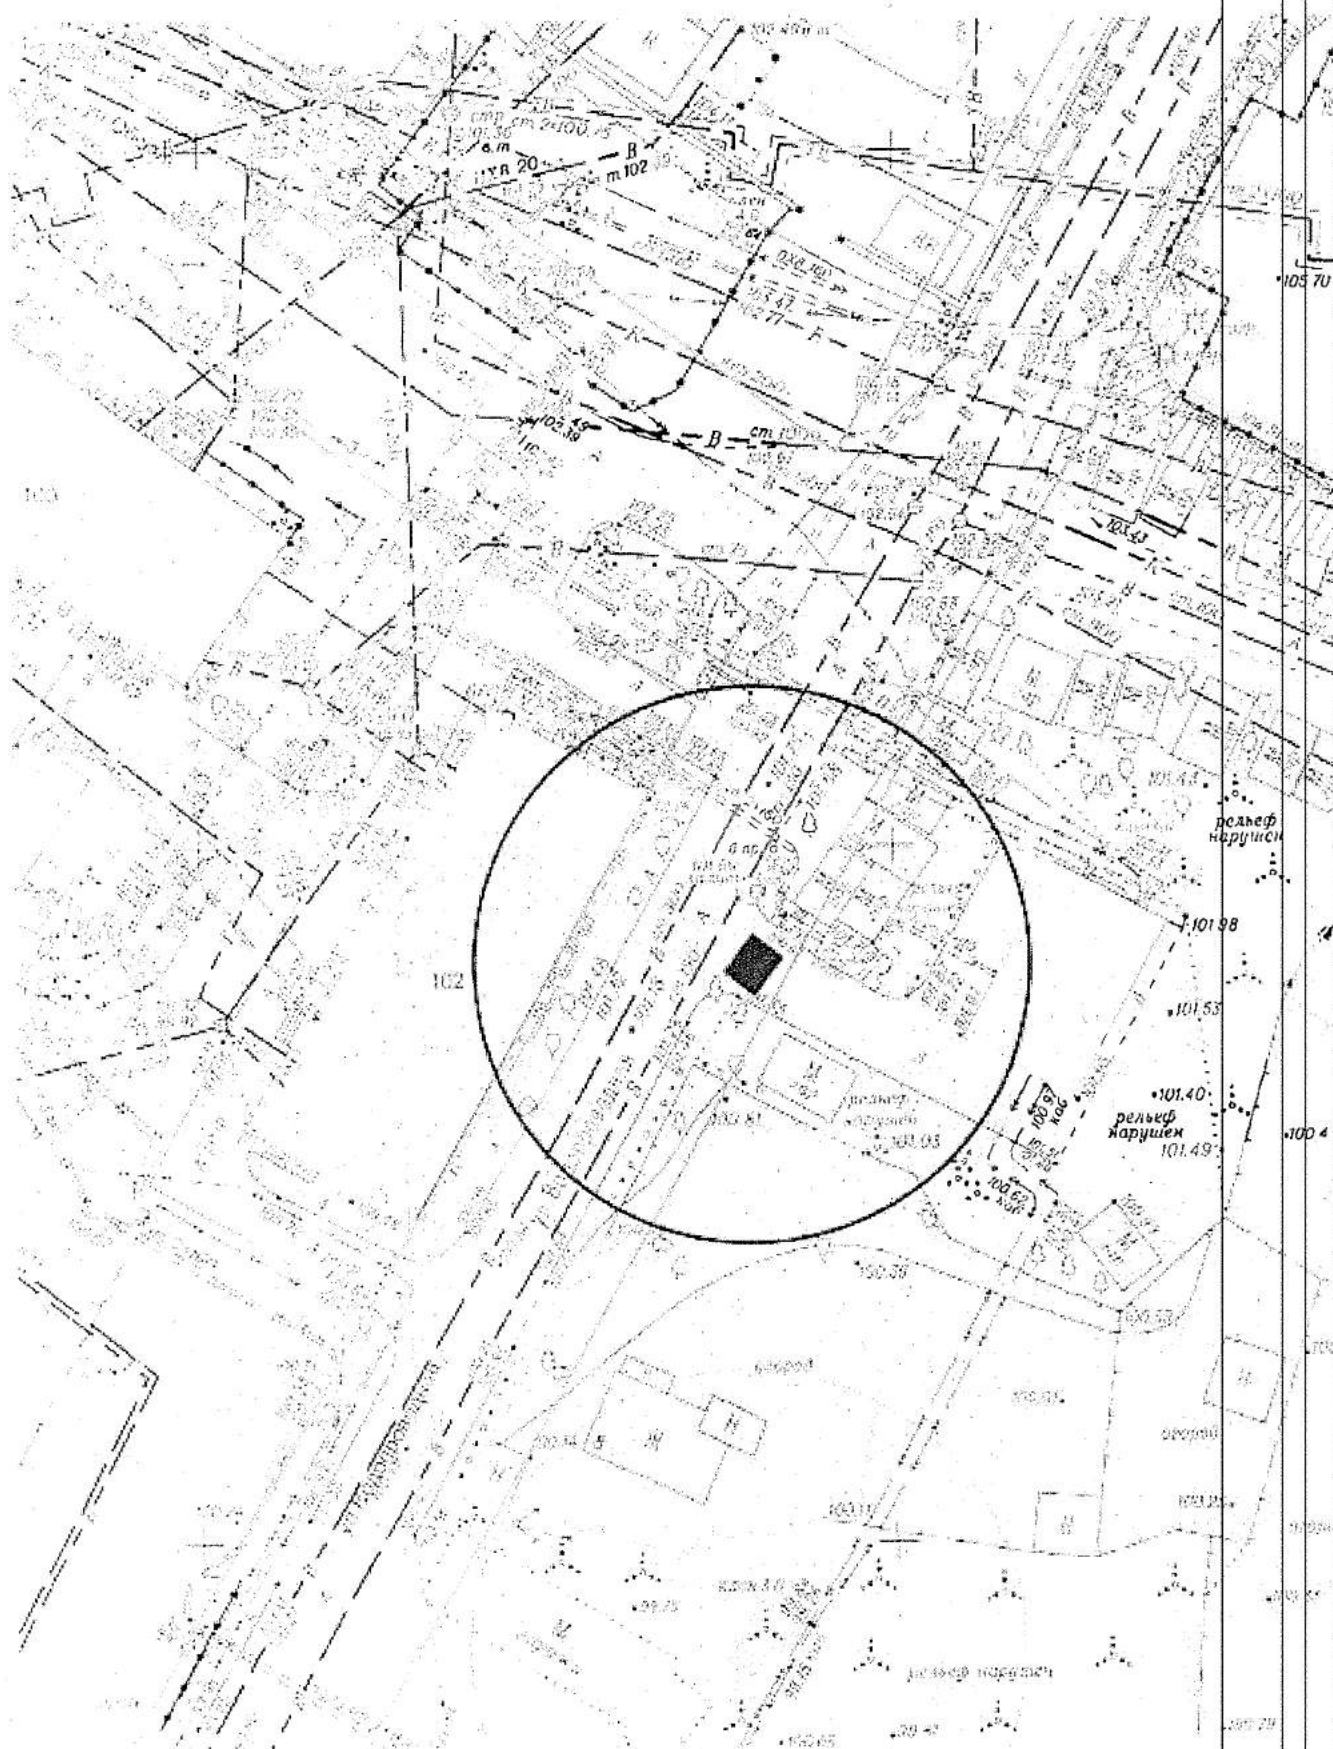


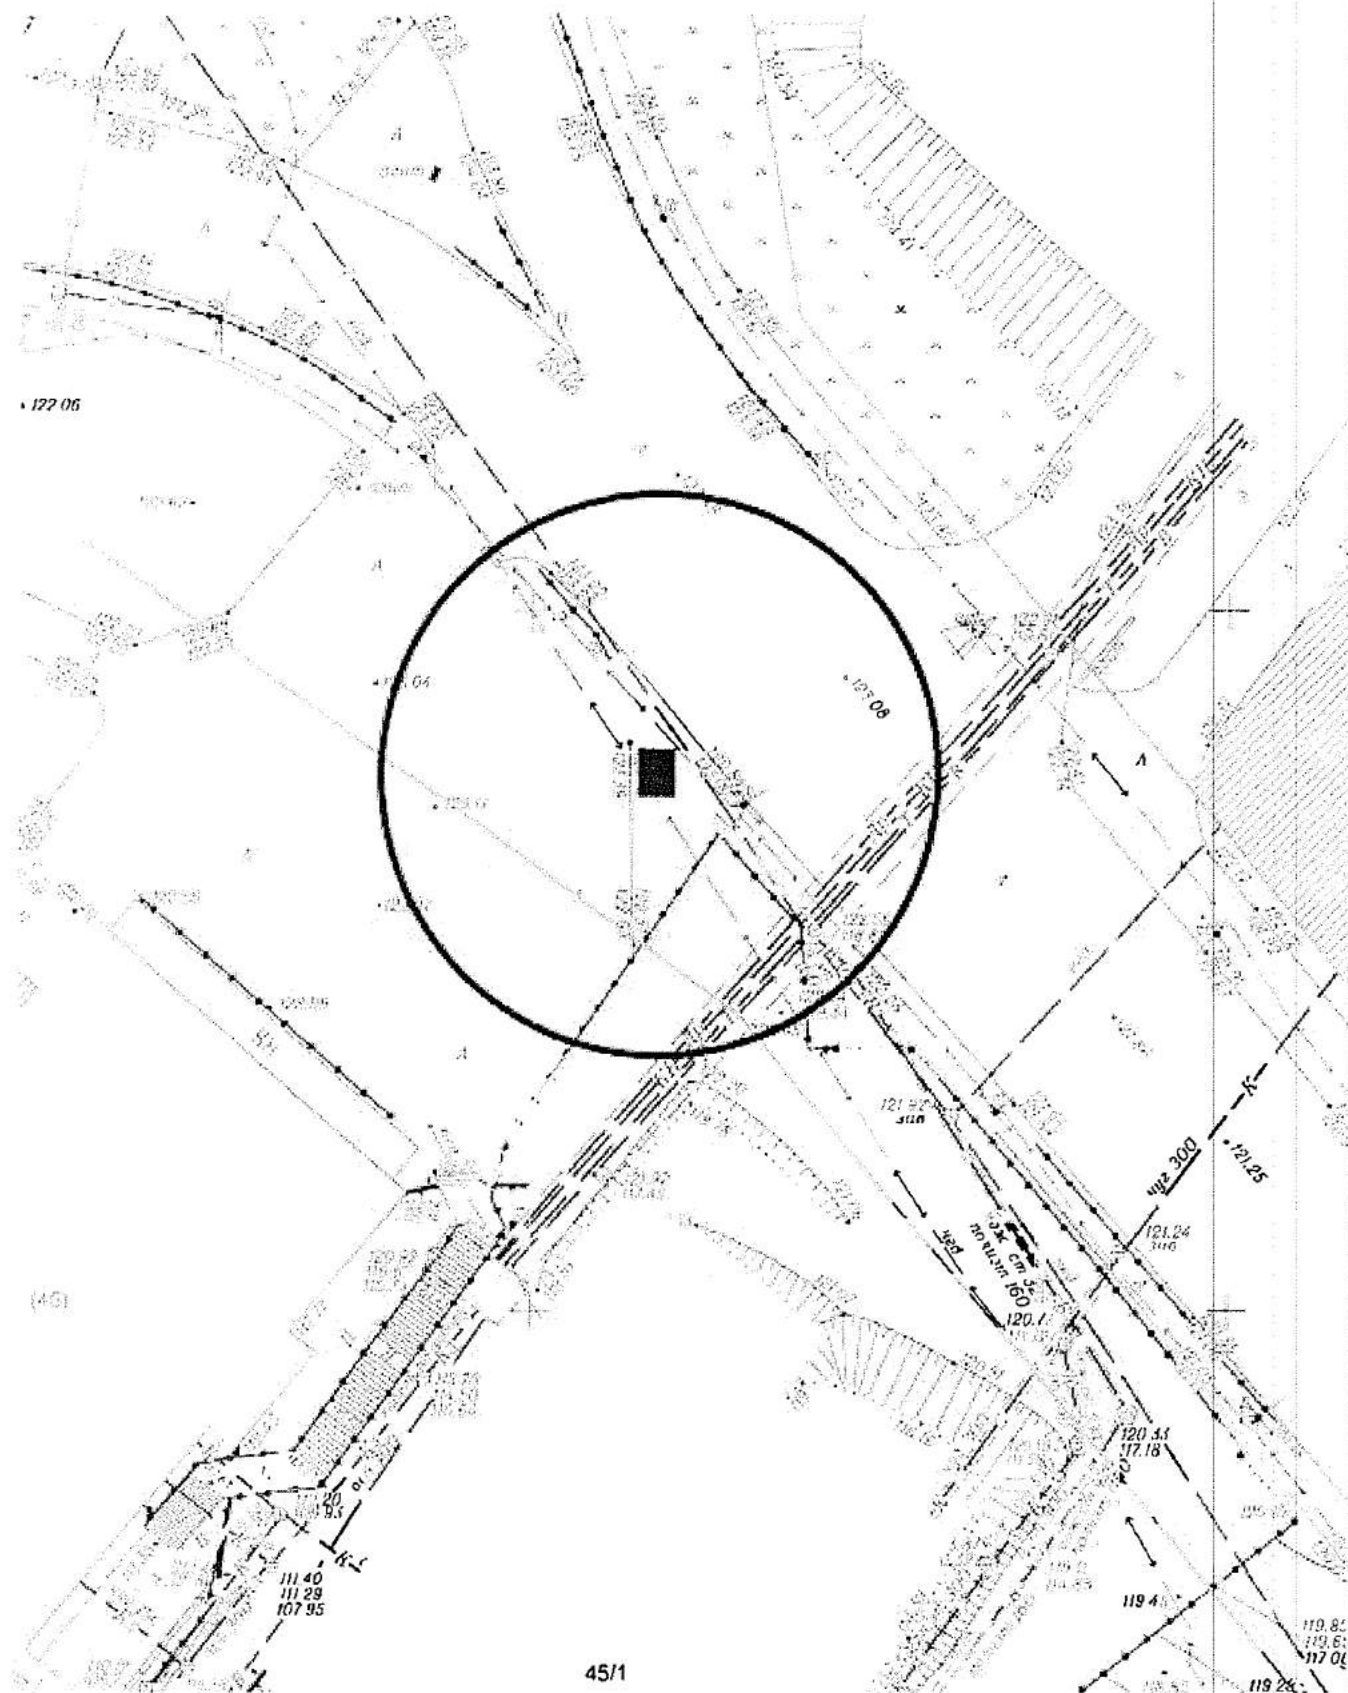


на топографическом плане М1:500

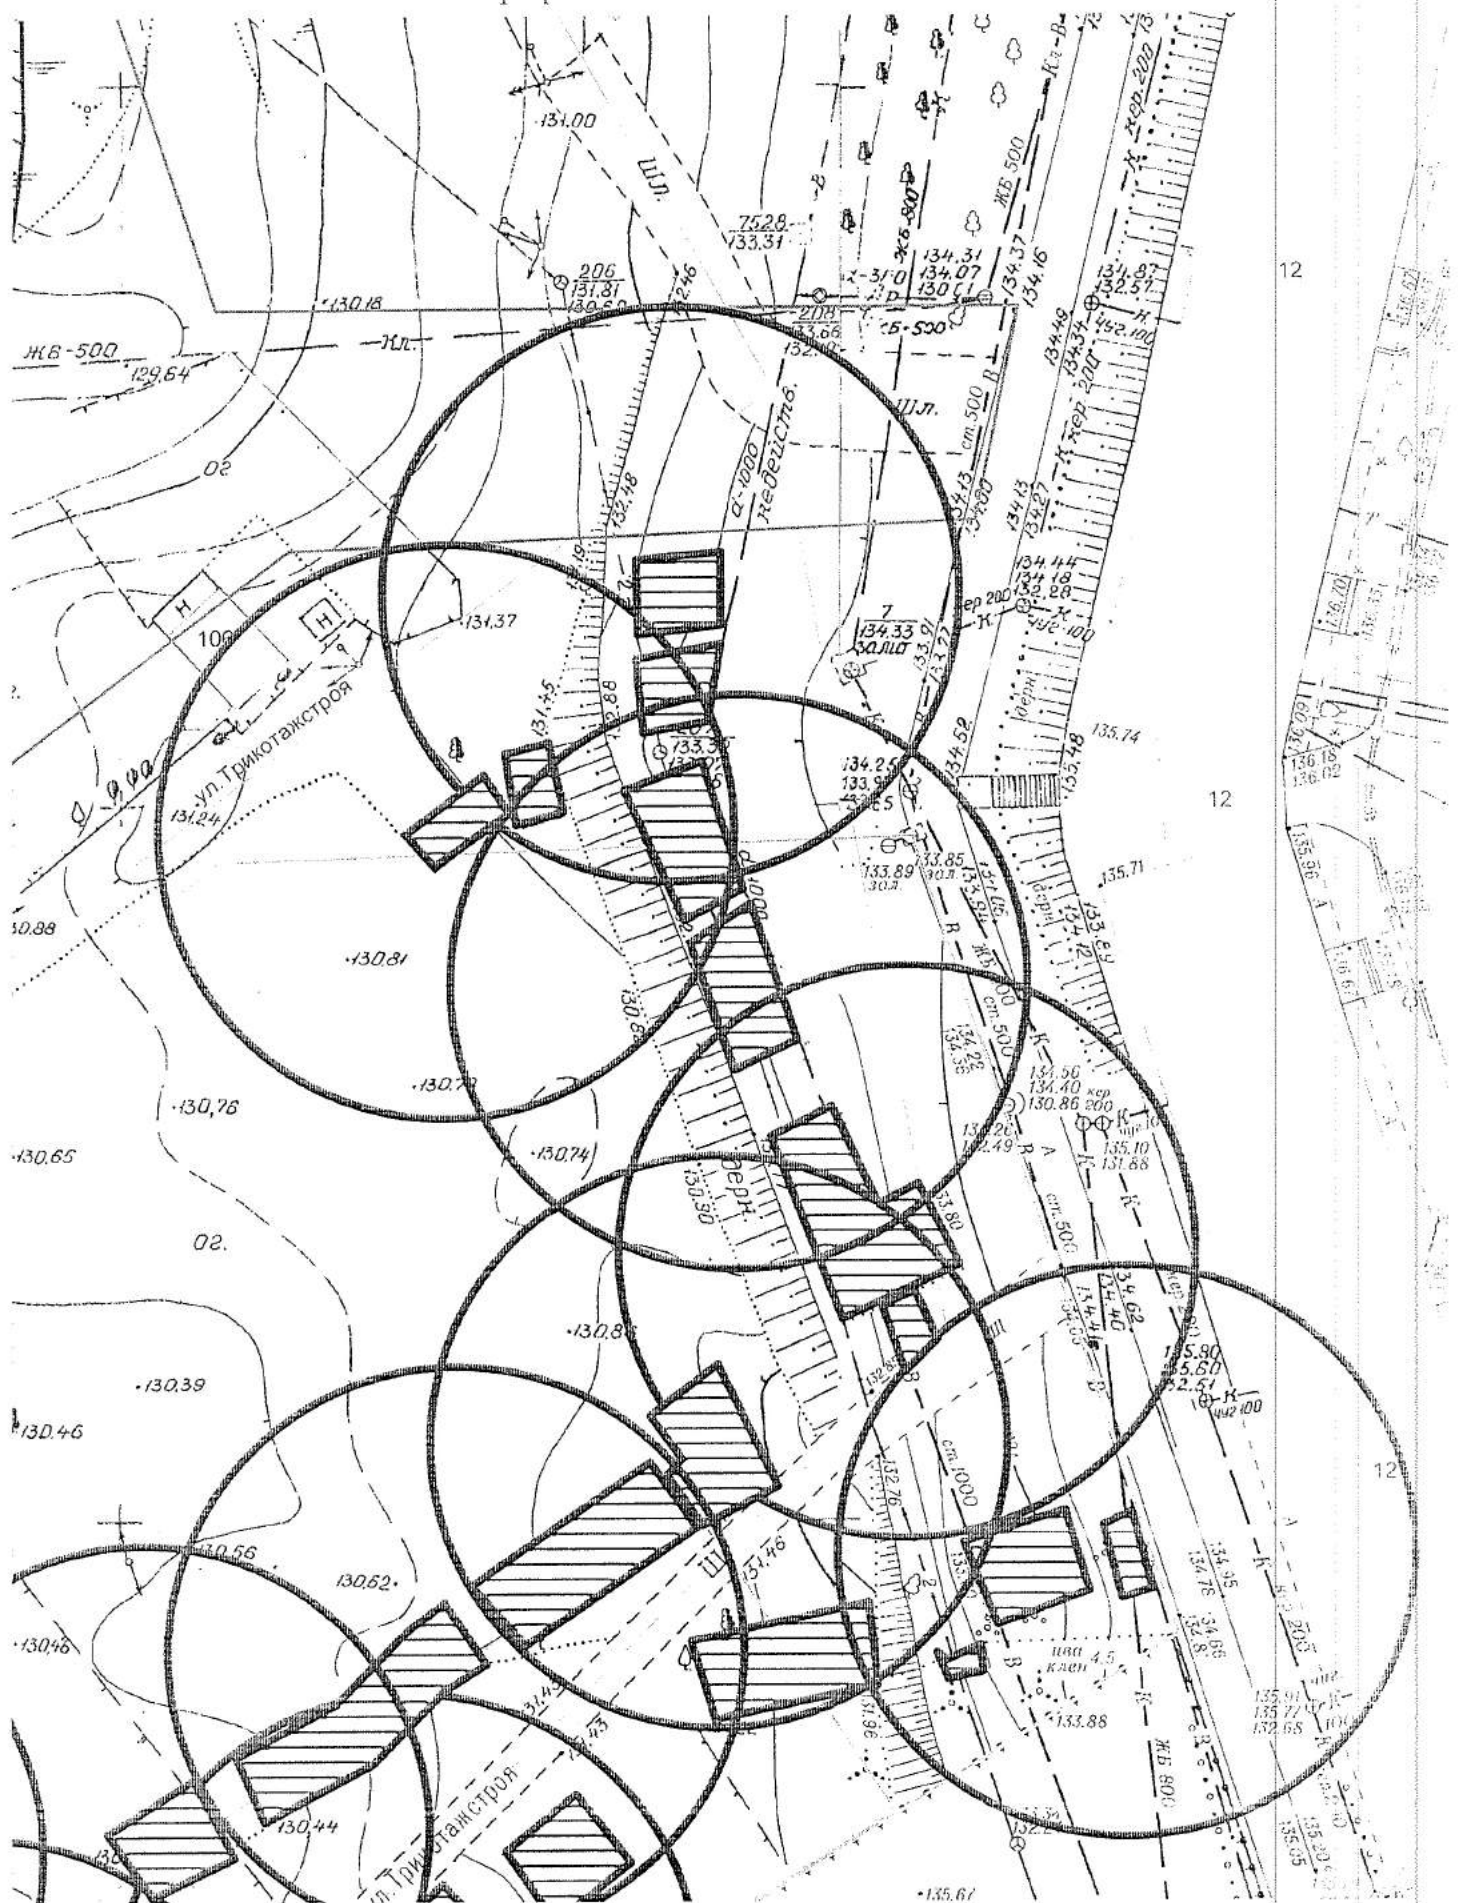


Карта схема территории № 663
по адресному ориентиру ул. Есенина 12
на топографическом плане М1:500

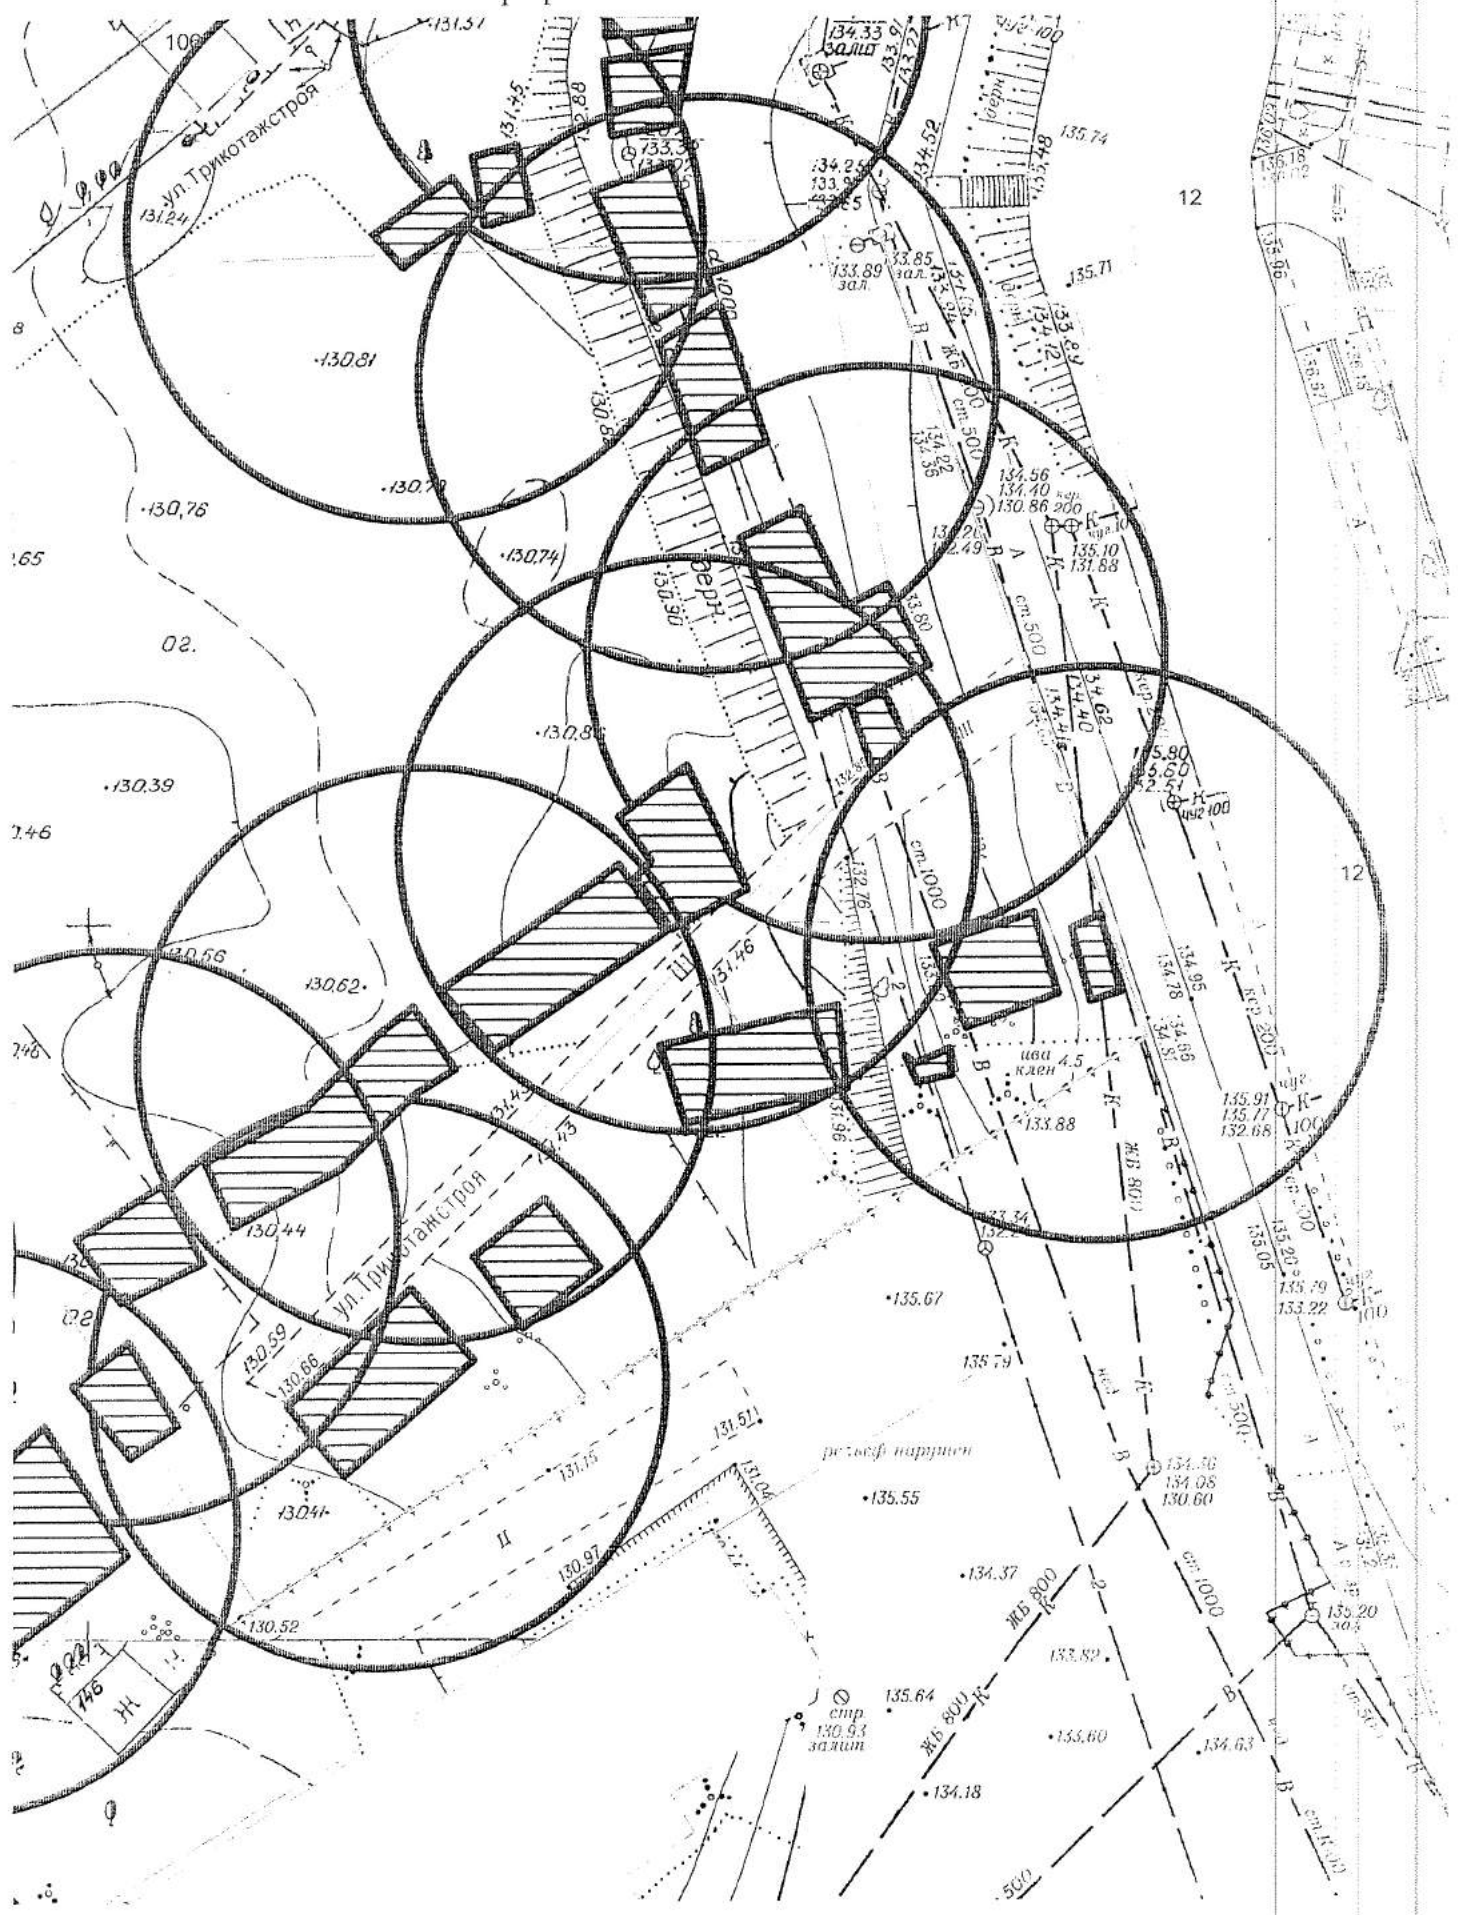


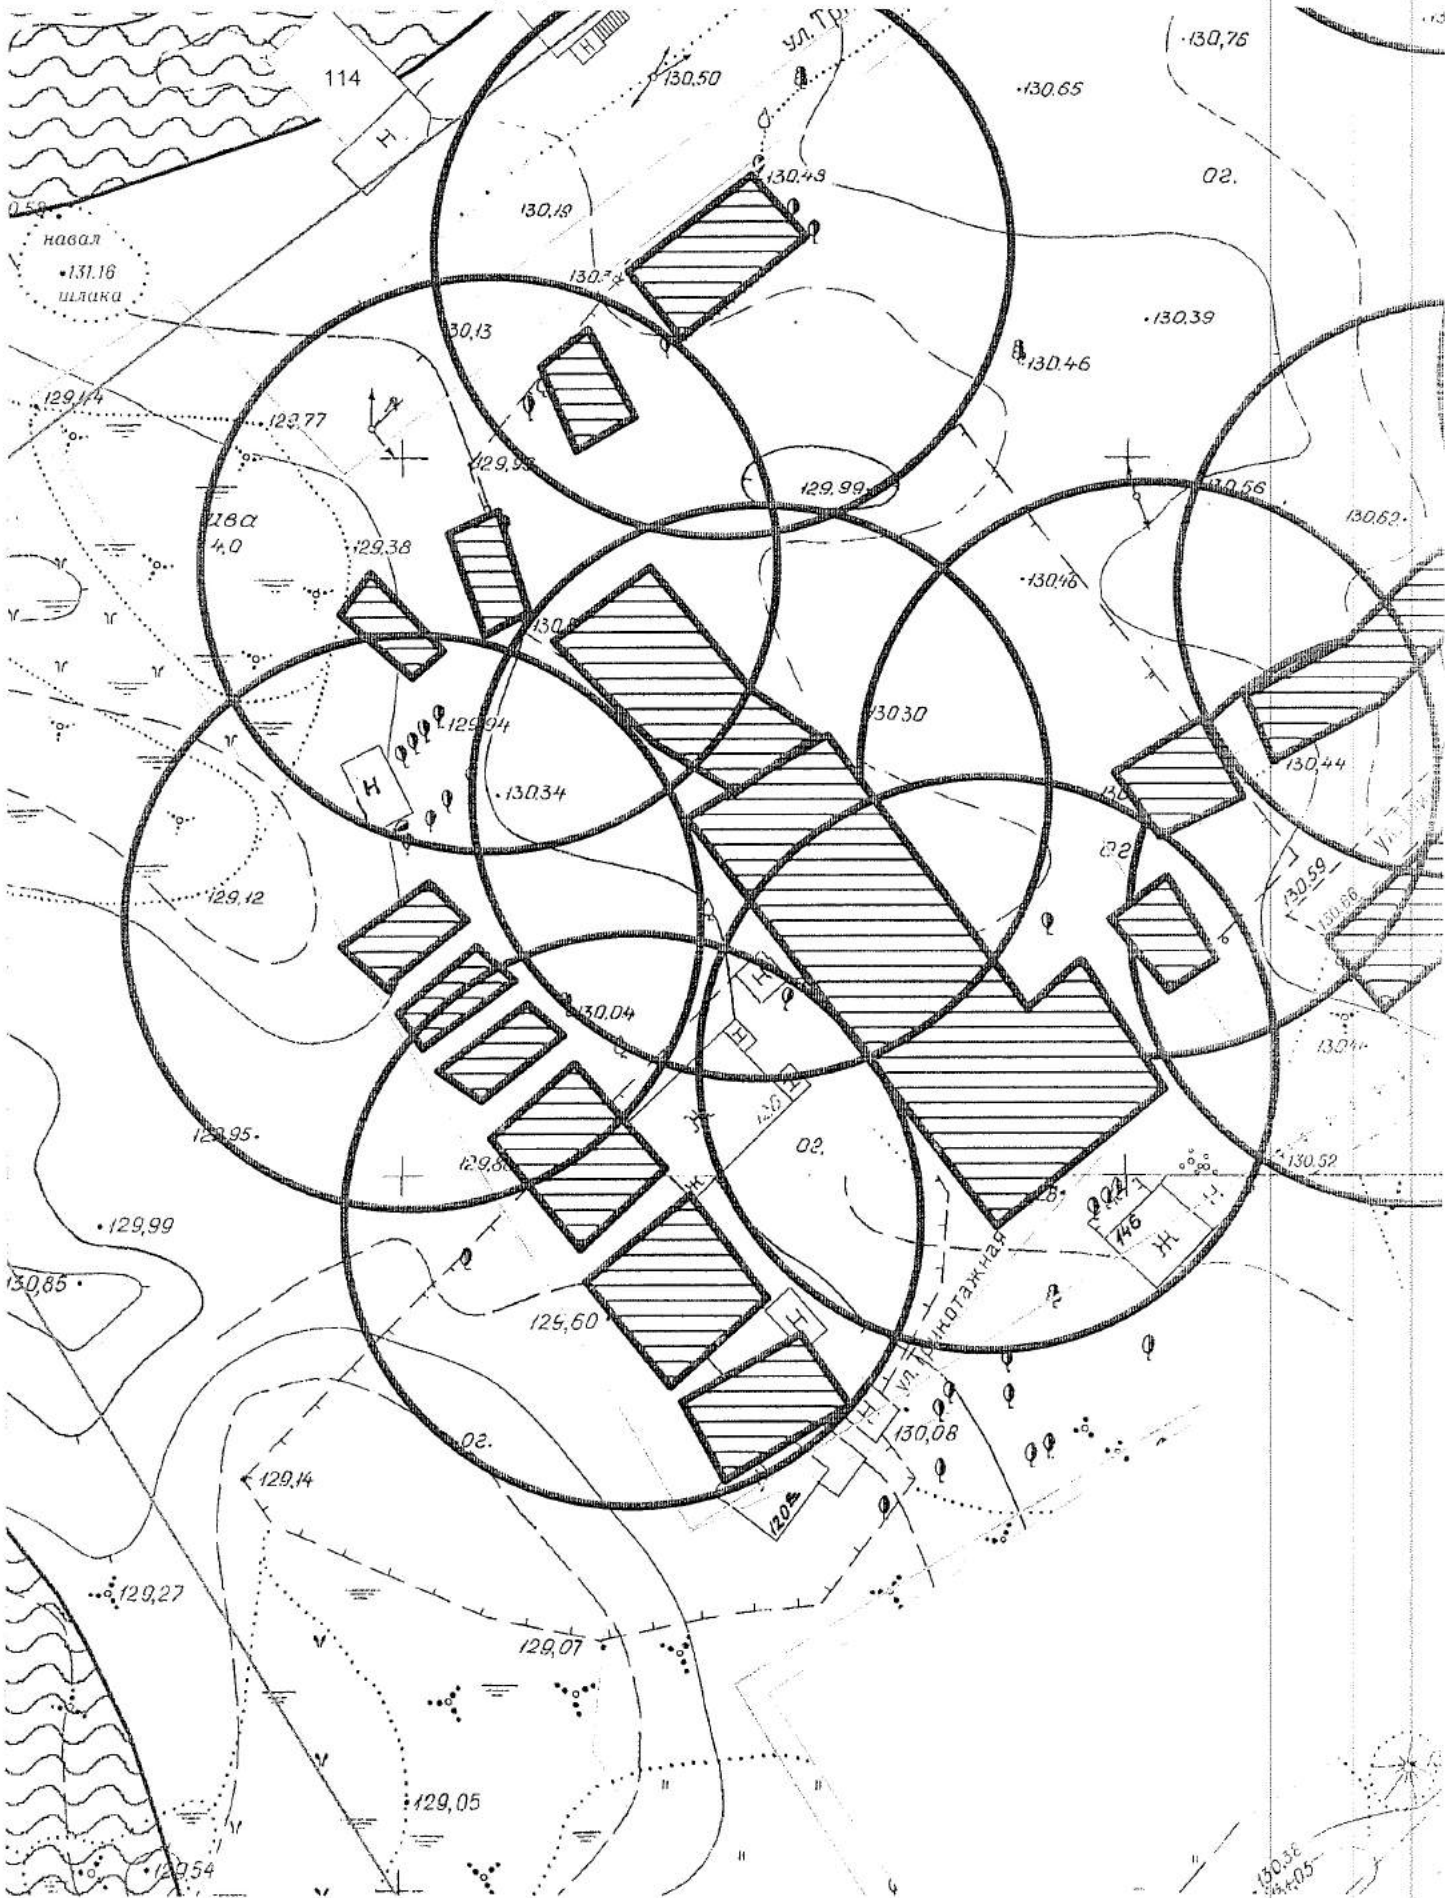


на топографическом плане М1:500

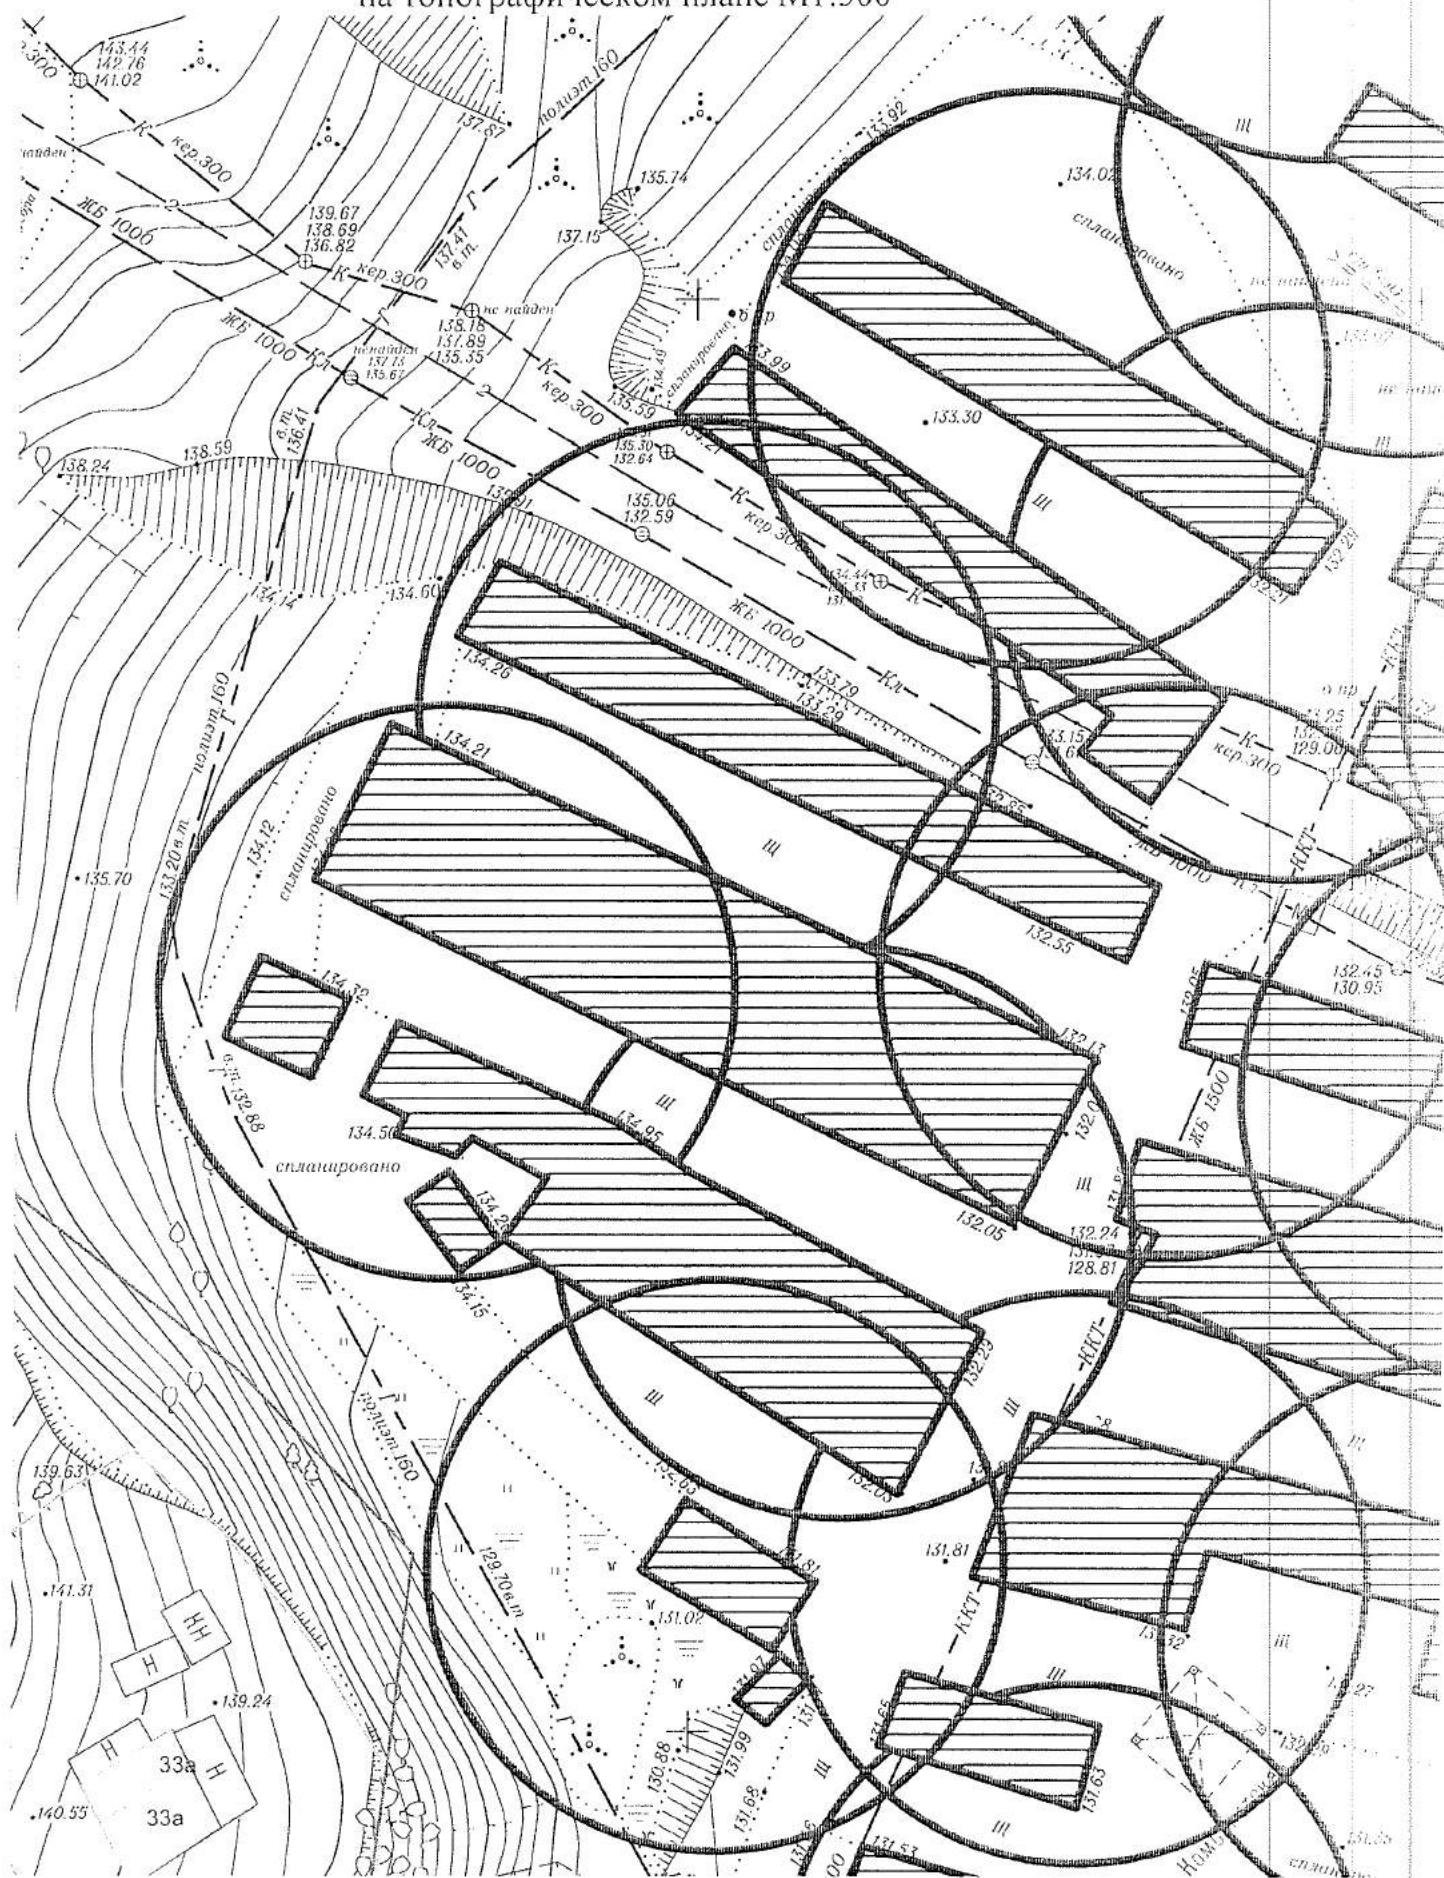


по адресному ориентиру пер. Трикотажстроя 36
на топографическом плане М1:500

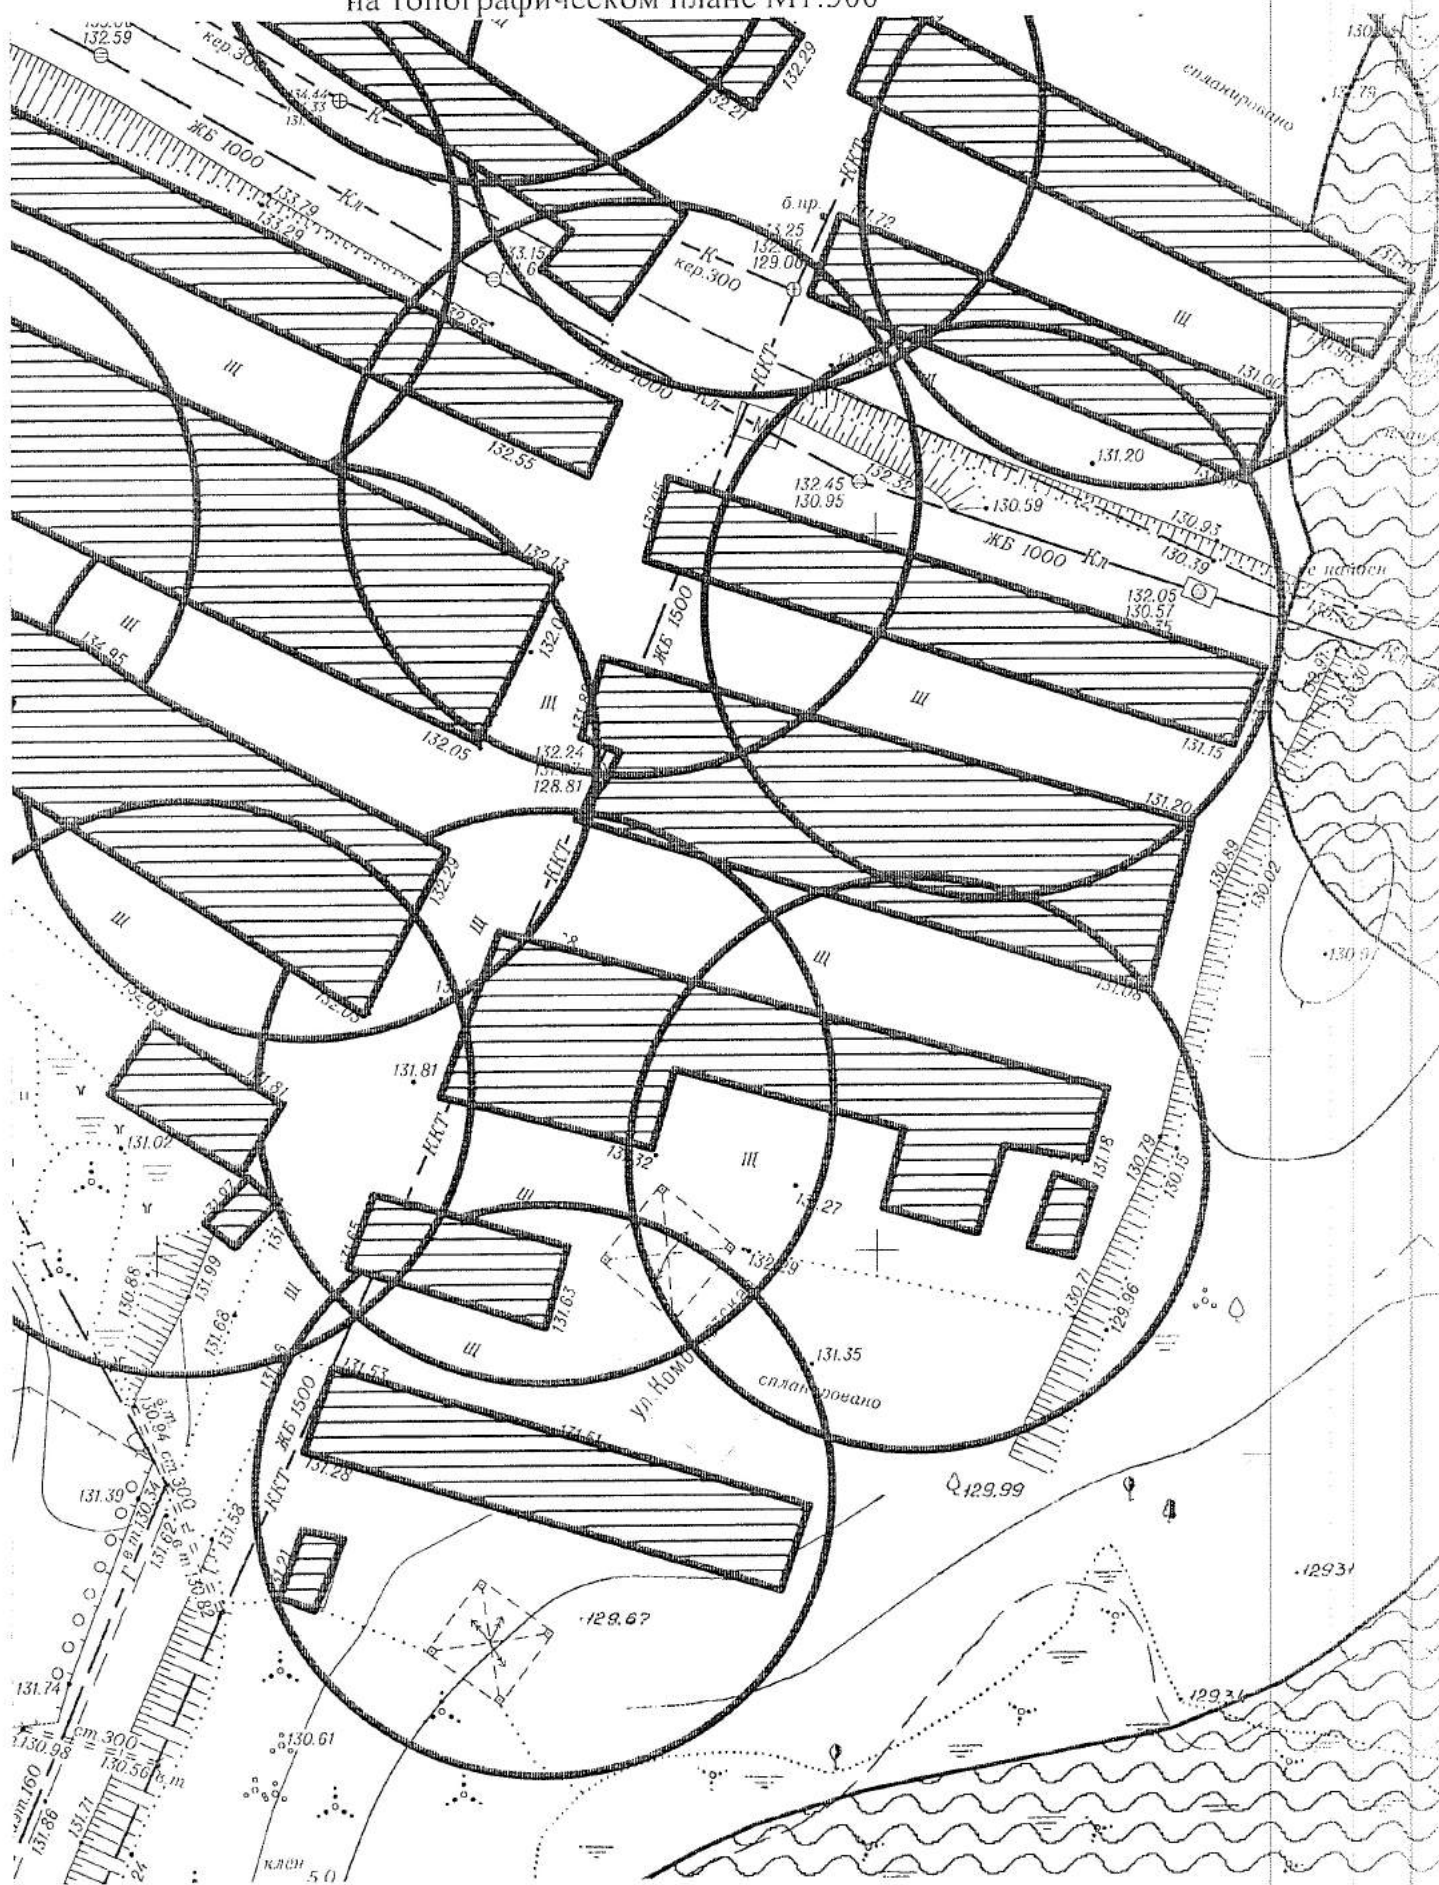


на топографическом плане М1:500

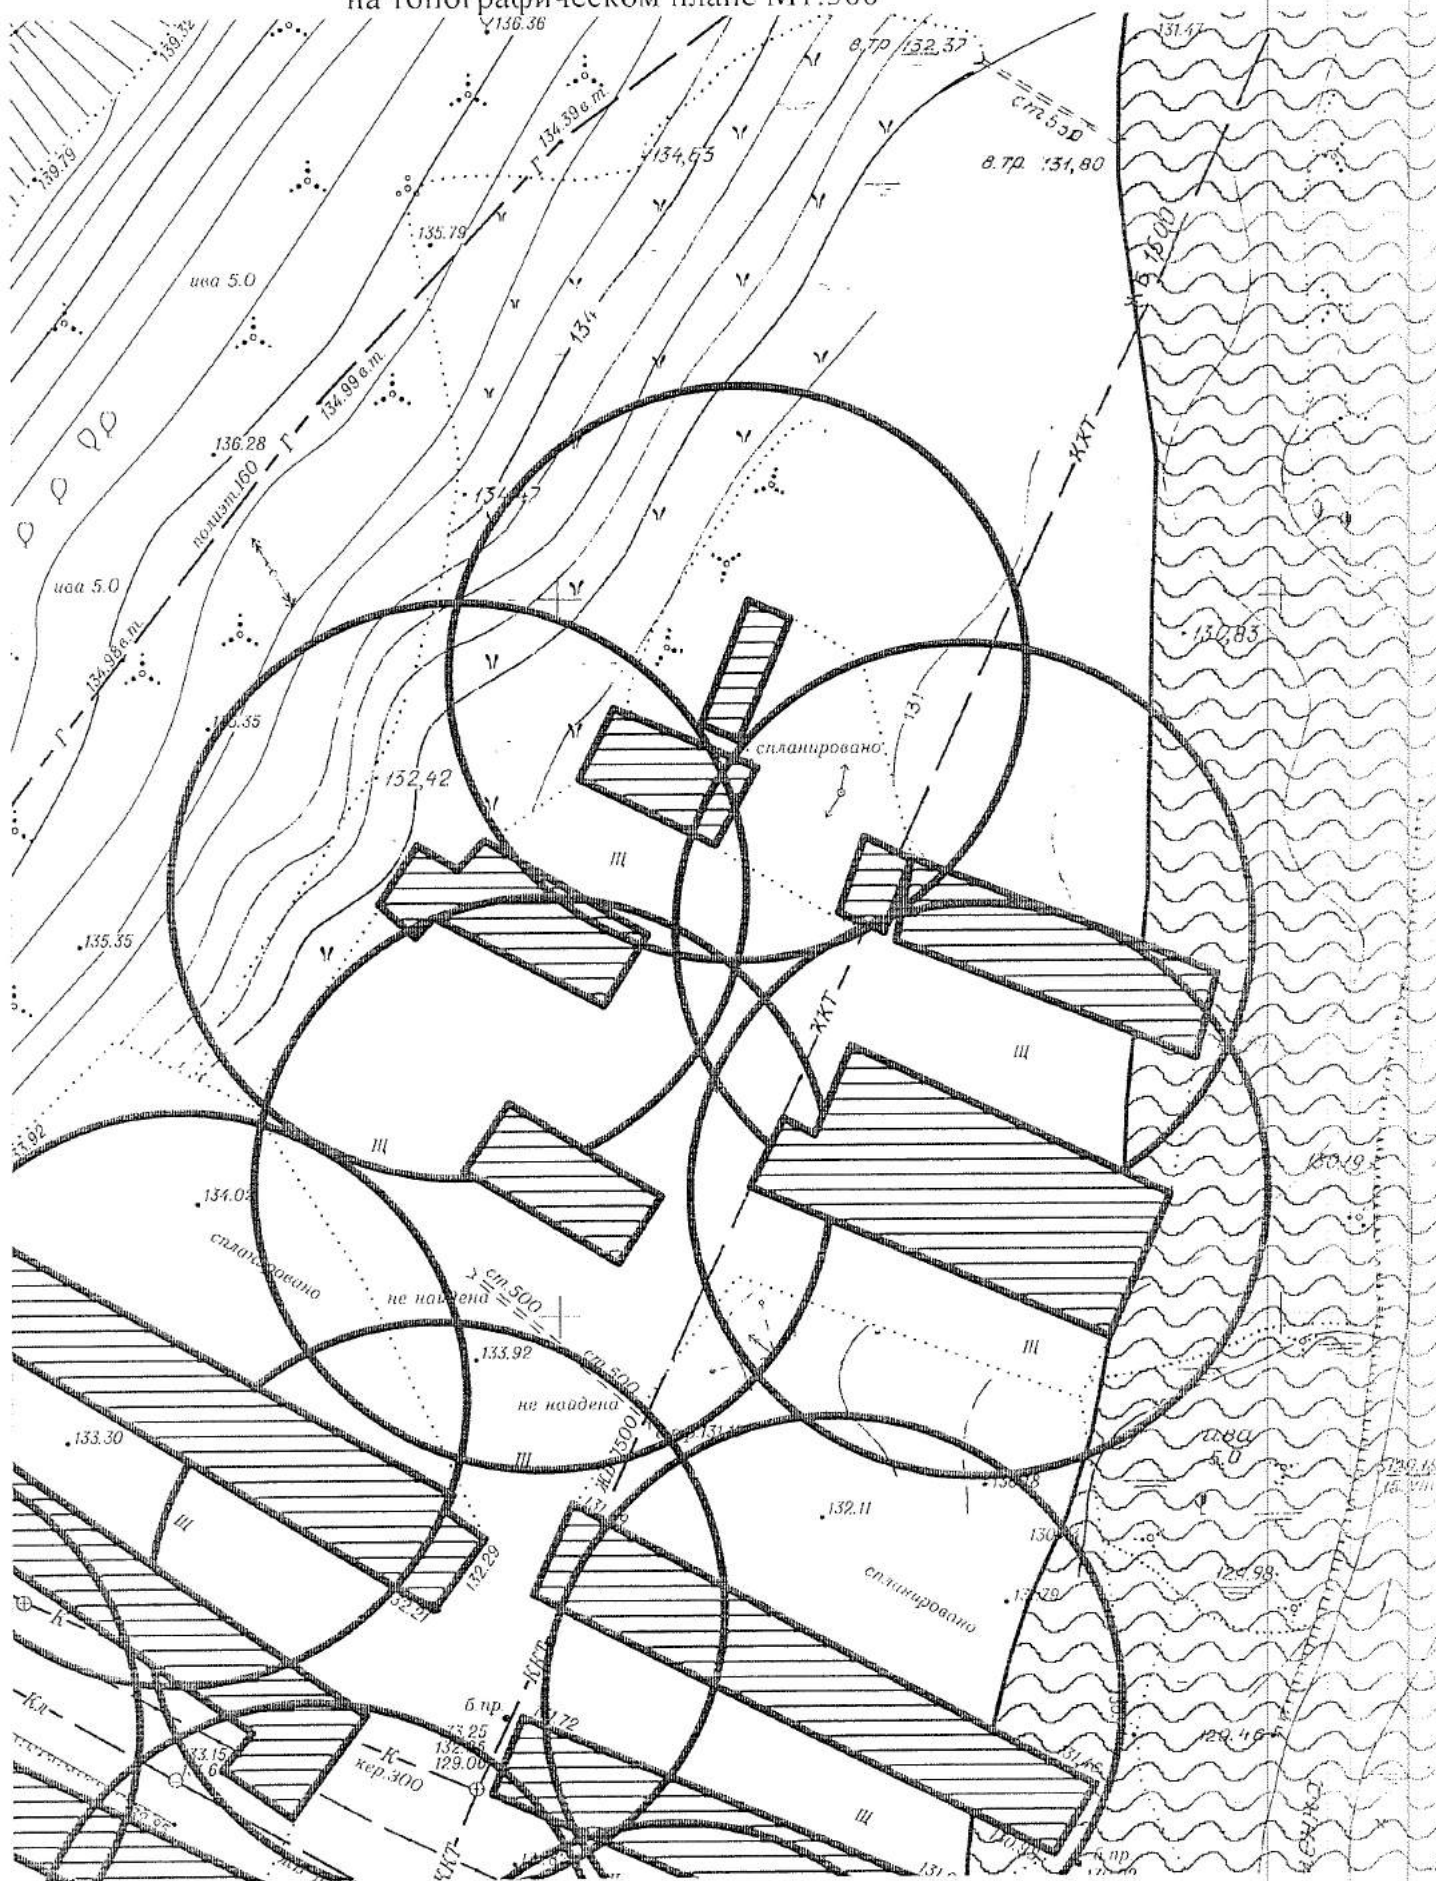


на топографическом плане М1:500

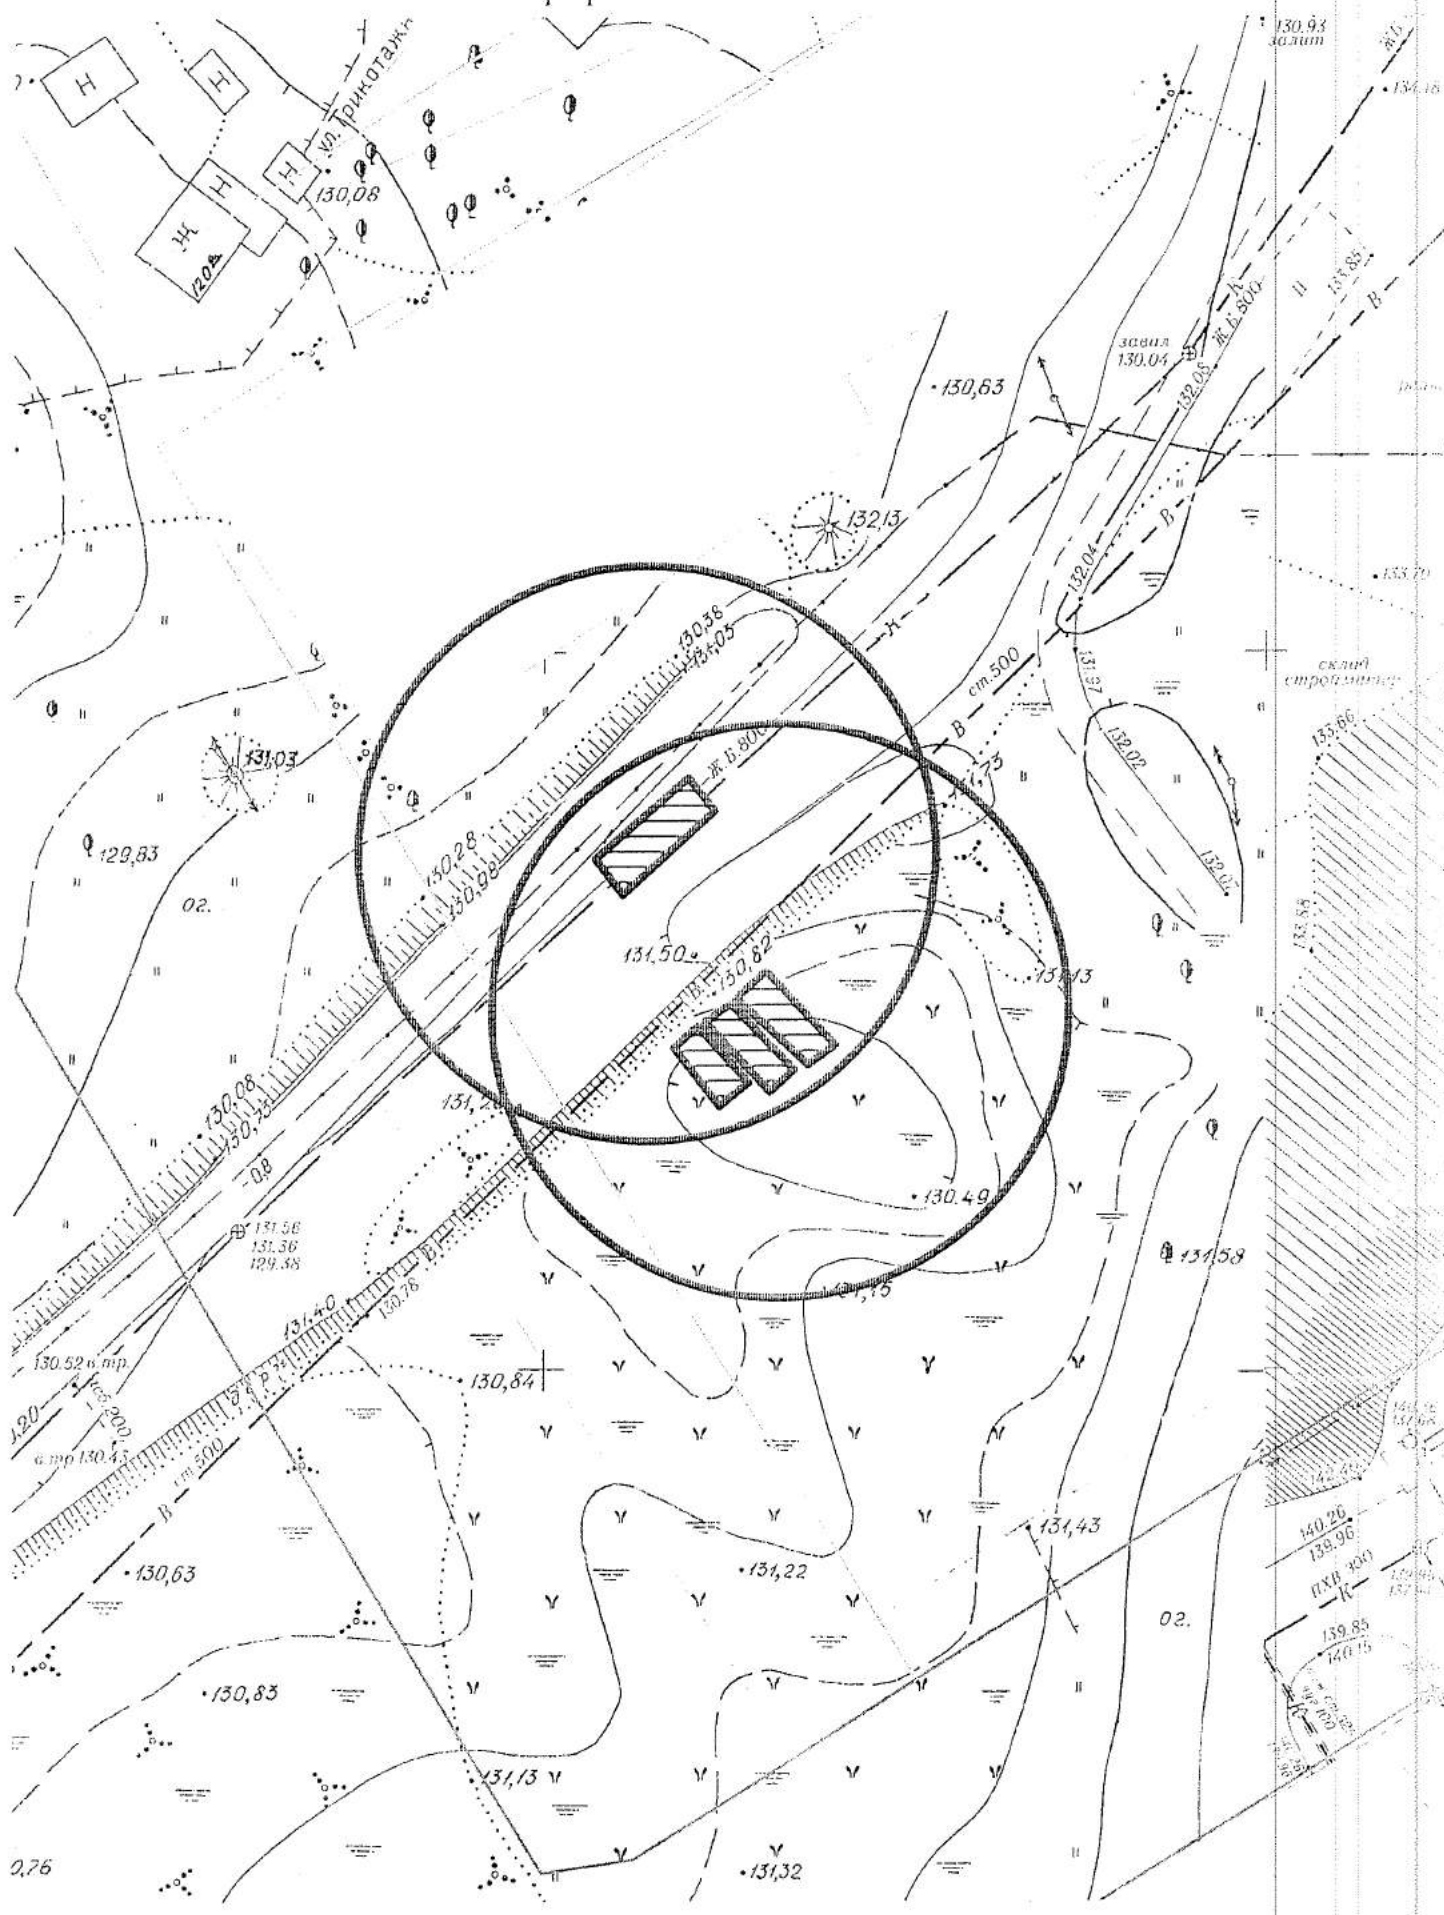


по адресному ориентиру ул. Адриена Лежена 11
на топографическом плане М1:500

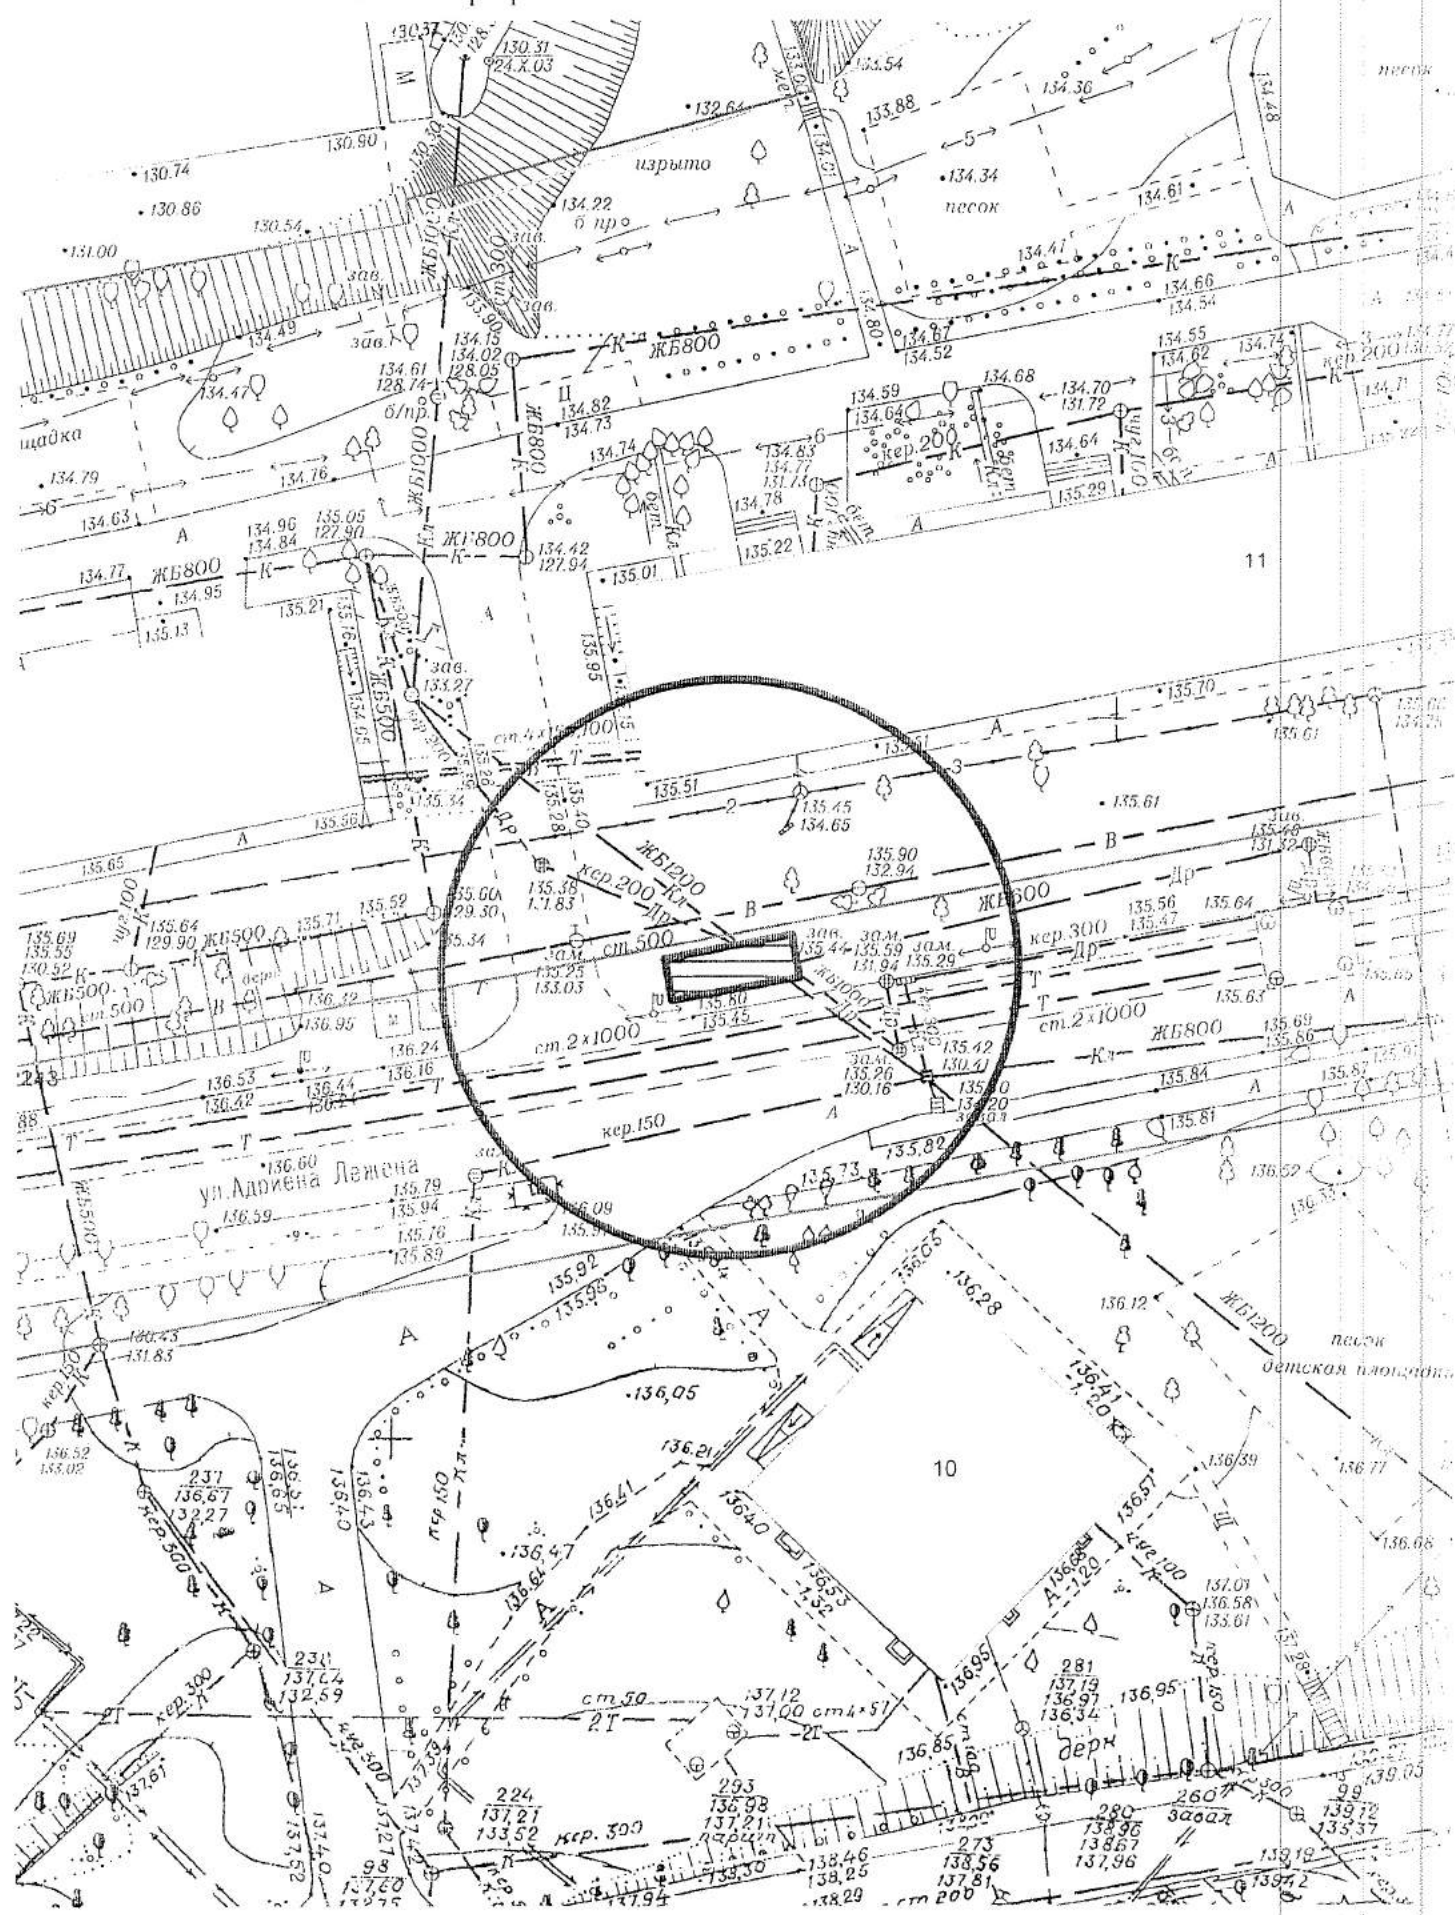

на топографическом плане М1:500

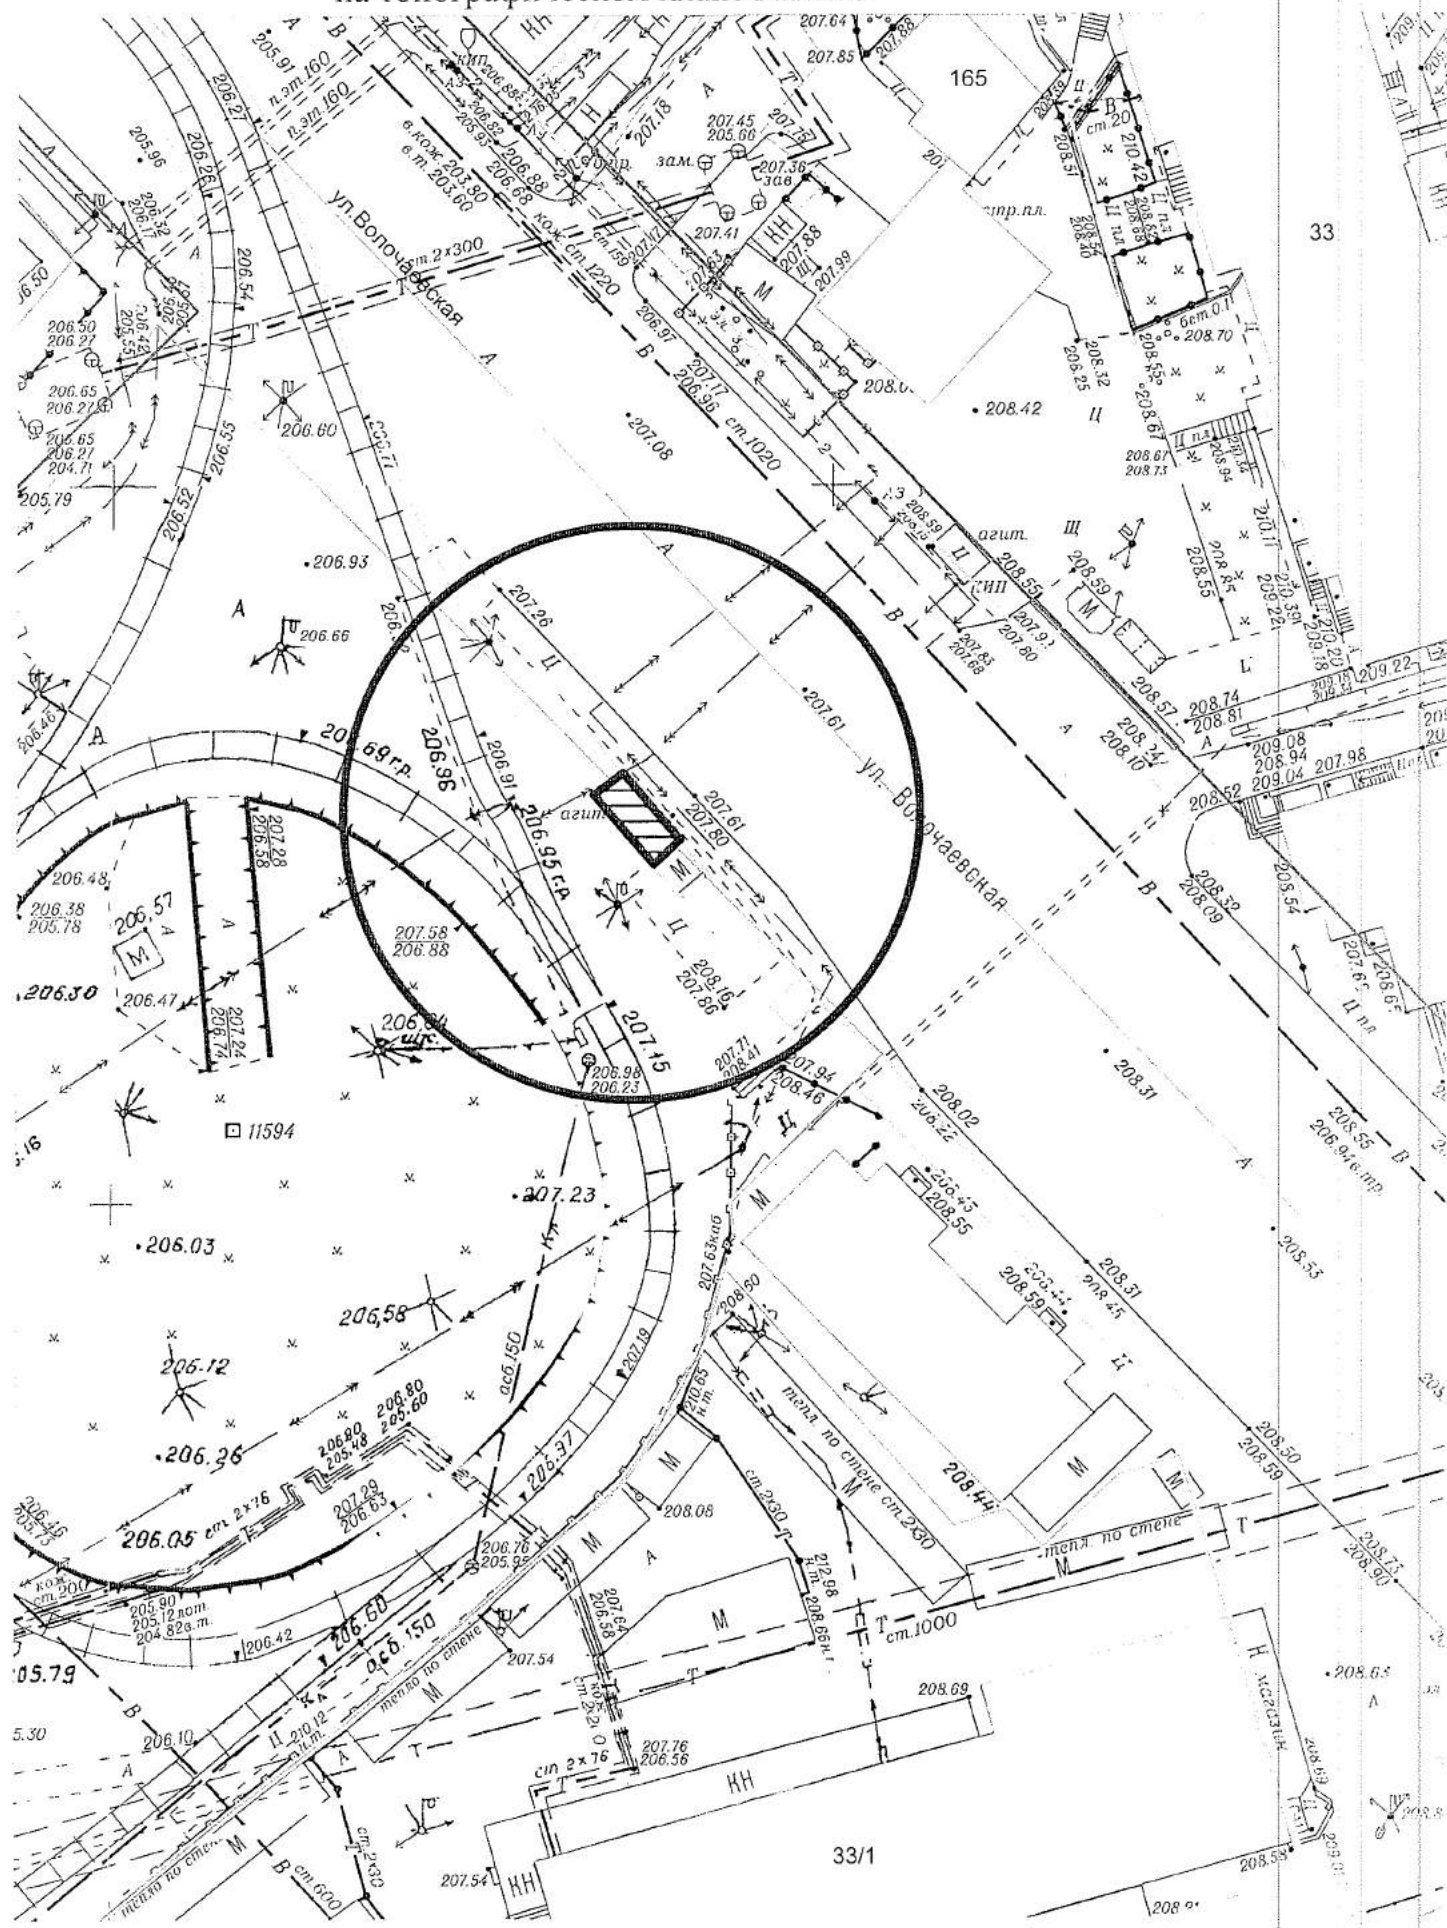


на топографическом плане М1:500

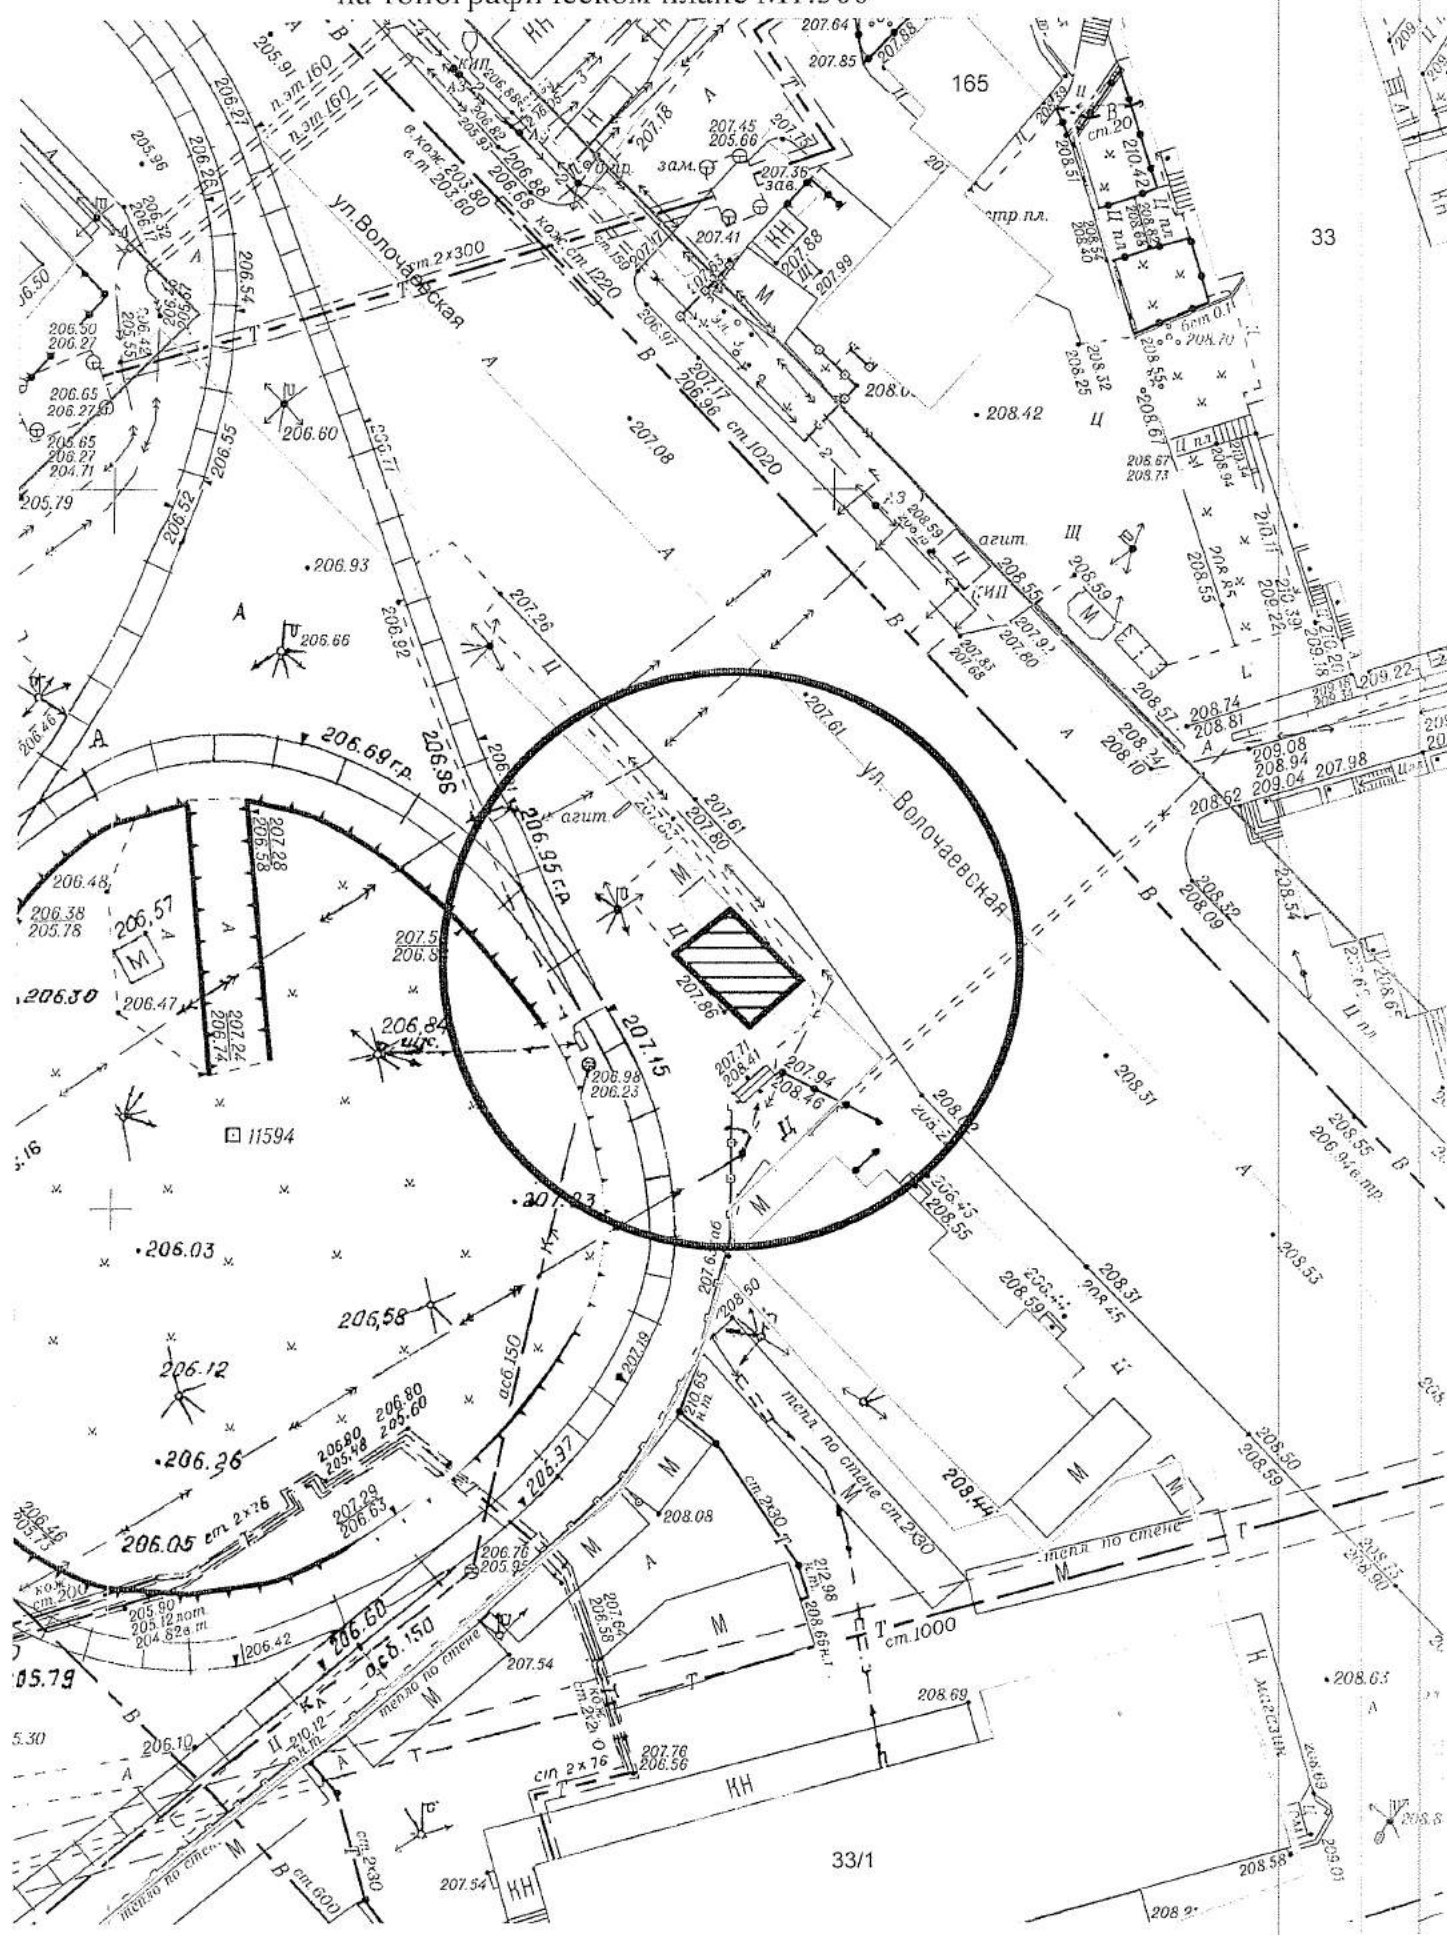

Карта-схема № 672

По адресному ориентиру: ул. Владимирская, (7)
на топографическом плане М 1:500

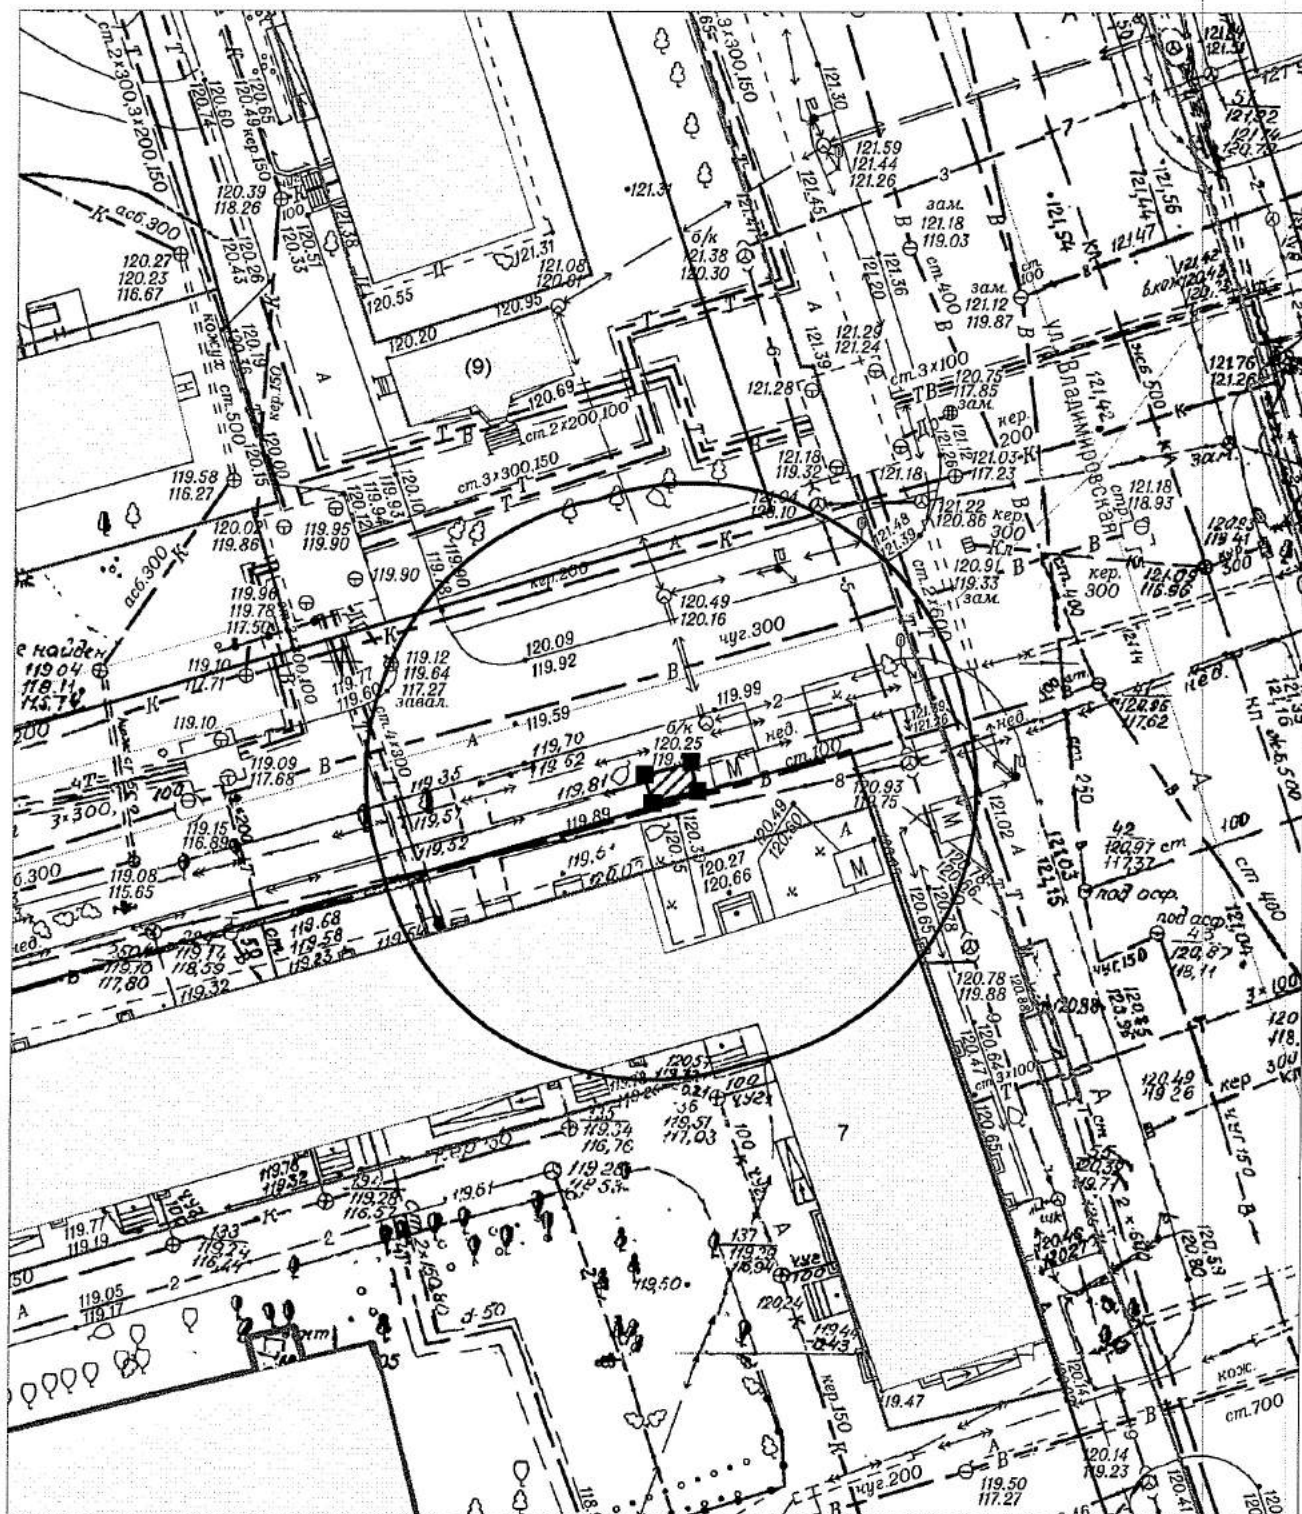

Карта-схема территории №673
по адресному ориентиру: г. Новосибирск, ул. Объединения, 100/6
на топографической схеме
М 1:500

