

(полное наименование органа кадастрового учета)

КАДАСТРОВЫЙ ПАСПОРТ ЗЕМЕЛЬНОГО УЧАСТКА

"04" июня 2015 г. № 54/201/15-197991

Заместитель начальника отдела		И. П. Букша
(полное наименование должности)		(инициалы, фамилия)




"04" июня 2015 г. № 54/201/15-197991

КАДАСТРОВЫЙ ПАСПОРТ ЗЕМЕЛЬНОГО УЧАСТКА

КП.2

1	Кадастровый номер:	54:35:091810:73	2	Лист № 2	3	Всего листов: 2
4	План (чертеж, схема) земельного участка MarXtreme 2008 © SDK Developer License. © 2008 Pitney Bowes MapInfo Corporation.					
5	Масштаб 1:400	Условные знаки: —				

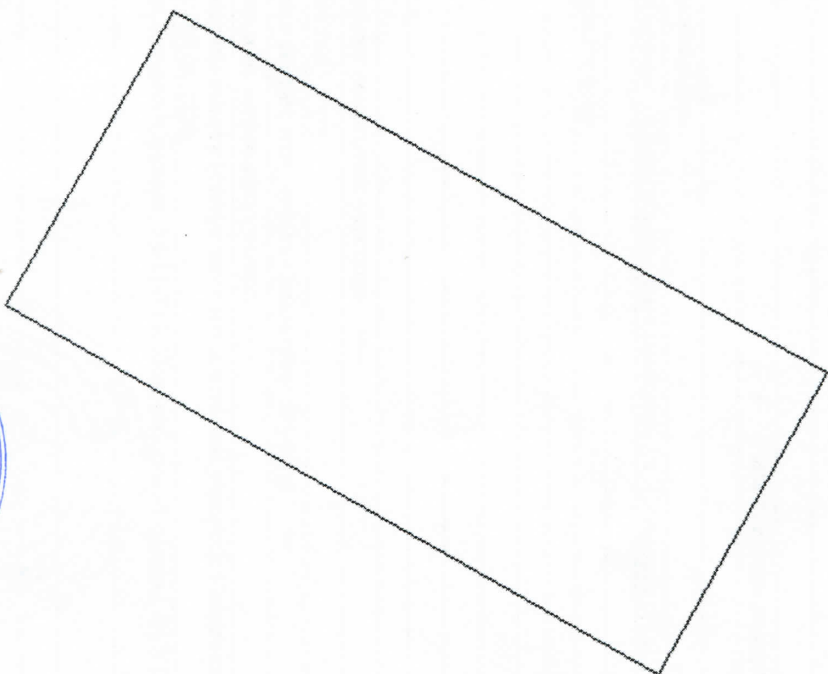

Заместитель начальника отдела
(полное наименование должности)

И. Л. Букша
(инициалы, фамилия)

